

# Commune de TOULOUSE ( 31 )

43-45-47-49 Avenue de Grande Bretagne

## Copropriété Résidence Grande Bretagne


### Plan de Vente

Local Commercial n° 2 (Rdc)


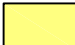
#### Détails des superficies privées

Accueil	30,56 m <sup>2</sup>
Bureau 1	11,10 m <sup>2</sup>
Open Space	33,99 m <sup>2</sup>
Bureau 2	11,19 m <sup>2</sup>
Bureau 3	25,13 m <sup>2</sup>
Bureau 4	13,93 m <sup>2</sup>
Bureau 5	12,54 m <sup>2</sup>
Bureau 6	19,40 m <sup>2</sup>
Dégagement	4,06 m <sup>2</sup>
Cuisine	6,66 m <sup>2</sup>
WC 1	2,71 m <sup>2</sup>
WC 2	3,63 m <sup>2</sup>
LT	2,53 m <sup>2</sup>


**TOTAL HABITABLE 177,43 m<sup>2</sup>**

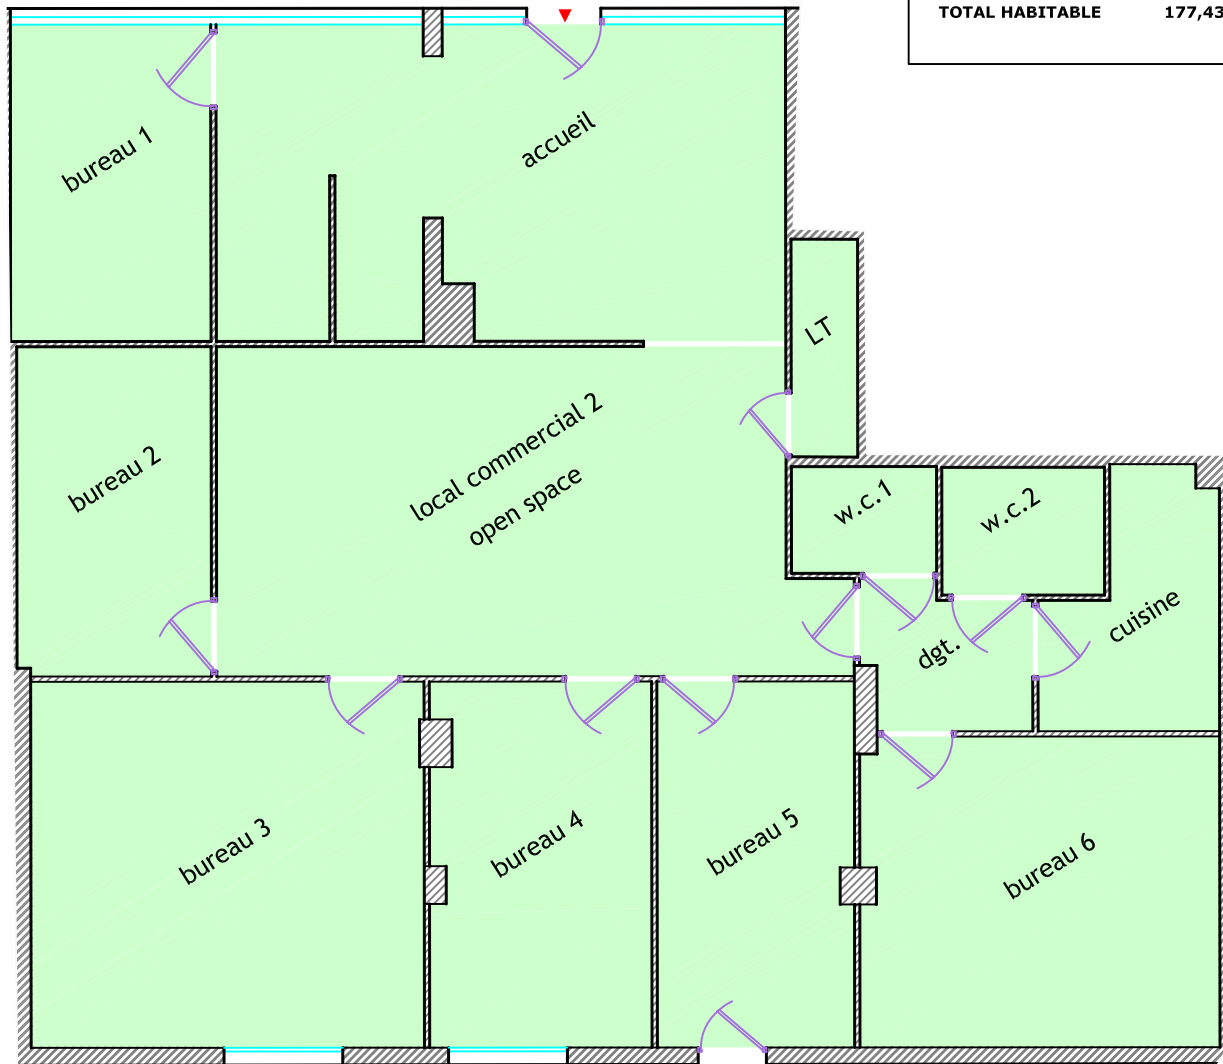

#### LEGENDE :

-  Accès aux lots de copropriété
-  Parties Communes Générales

Plan de situation (sans échelle)

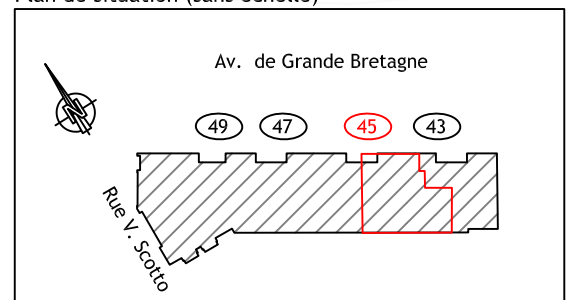

SARL de Géomètres Experts

Géomètre Expert : Lionel GUILLET (N° OGE : 04765)

Dossier : TL-15127

Castanet le, 18-03-2016

Echelle 1/100

Zac du Causse  
81100 CASTRES  
Tel : 05 63 59 17 60  
castres@geo-sud-ouest.fr

28 Av Col. Teyssier  
81000 ALBI  
Tel : 05 63 54 09 54  
albi@geo-sud-ouest.fr

Rue Salvador Allende  
31320 CASTANET TOLOSAN  
Tel : 05 61 81 38 70  
toulouse@geo-sud-ouest.fr

30 Quai Vallière  
11100 NARBONNE  
Tel : 04 68 32 17 91  
narbonne@geo-sud-ouest.fr

12 Rue Bertalaï  
81200 MAZAMET  
Tel : 05 63 61 38 36  
mazamet@geo-sud-ouest.fr

21 Rue de Reims  
81370 ST SULPICE  
Tel : 05 63 54 09 54  
albi@geo-sud-ouest.fr

10 Ch. Carrosse  
31400 TOULOUSE  
Tel : 05 61 14 06 59  
toulouse@geo-sud-ouest.fr