


# Commune de TOULOUSE ( 31 )

43-45-47-49 Avenue de Grande Bretagne

## Copropriété Résidence Grande Bretagne

### Plan de Vente

Local Commercial n° 4 (Rdc)

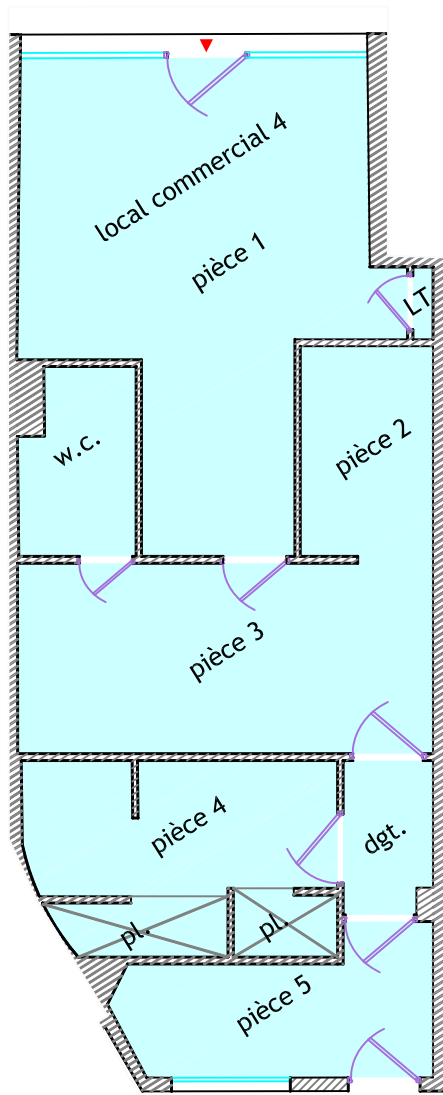

#### Détails des superficies privées

|         |                      |
|---------|----------------------|
| L.T.    | 0,25 m <sup>2</sup>  |
| Pièce 1 | 24,00 m <sup>2</sup> |
| Pièce 2 | 4,97 m <sup>2</sup>  |
| W.C.    | 3,60 m <sup>2</sup>  |
| Pièce 3 | 13,84 m <sup>2</sup> |
| Dgt.    | 2,35 m <sup>2</sup>  |
| Pièce 4 | 10,14 m <sup>2</sup> |
| Pièce 5 | 6,80 m <sup>2</sup>  |


**TOTAL HABITABLE 65,95 m<sup>2</sup>**



#### LEGENDE :

- Accès aux lots de copropriété
- Parties Communes Générales

#### Plan de situation (sans échelle)

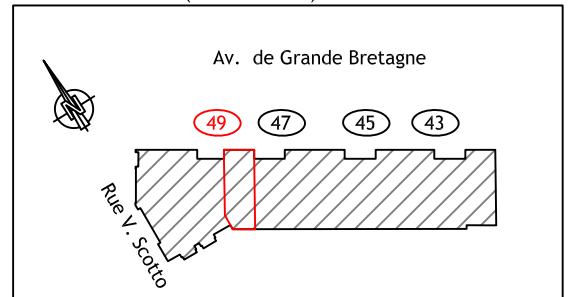

**GéoSudOuest**

SARL de Géomètres Experts

Géomètre Expert : Lionel GUILLET (N° OGE : 04765)

Castanet le, 10-06-2016

Dossier : TL-15127

Echelle 1/100

Zac du Causse  
81100 CASTRES  
Tel : 05 63 59 17 60  
castres@geo-sud-ouest.fr

28 Av Col. Teyssier  
81000 ALBI  
Tel : 05 63 54 09 54  
albi@geo-sud-ouest.fr

Rue Salvador Allende  
31320 CASTANET TOLOSAN  
Tel : 05 61 81 38 70  
toulouse@geo-sud-ouest.fr

30 Quai Vallière  
11100 NARBONNE  
Tel : 04 68 32 17 91  
narbonne@geo-sud-ouest.fr

12 Rue Bertalaï  
81200 MAZAMET  
Tel : 05 63 61 38 36  
mazamet@geo-sud-ouest.fr

21 Rue de Reims  
81370 ST SULPICE  
Tel : 05 63 54 09 54  
albi@geo-sud-ouest.fr

10 Ch. Carrosse  
31400 TOULOUSE  
Tel : 05 61 14 06 59  
toulouse@geo-sud-ouest.fr