


AILE	ETAGE	TYPE	N° LOT
OUEST	RDC		

TABLEAU DES SURFACES

Local commercial	116,54 m ²
------------------	-----------------------

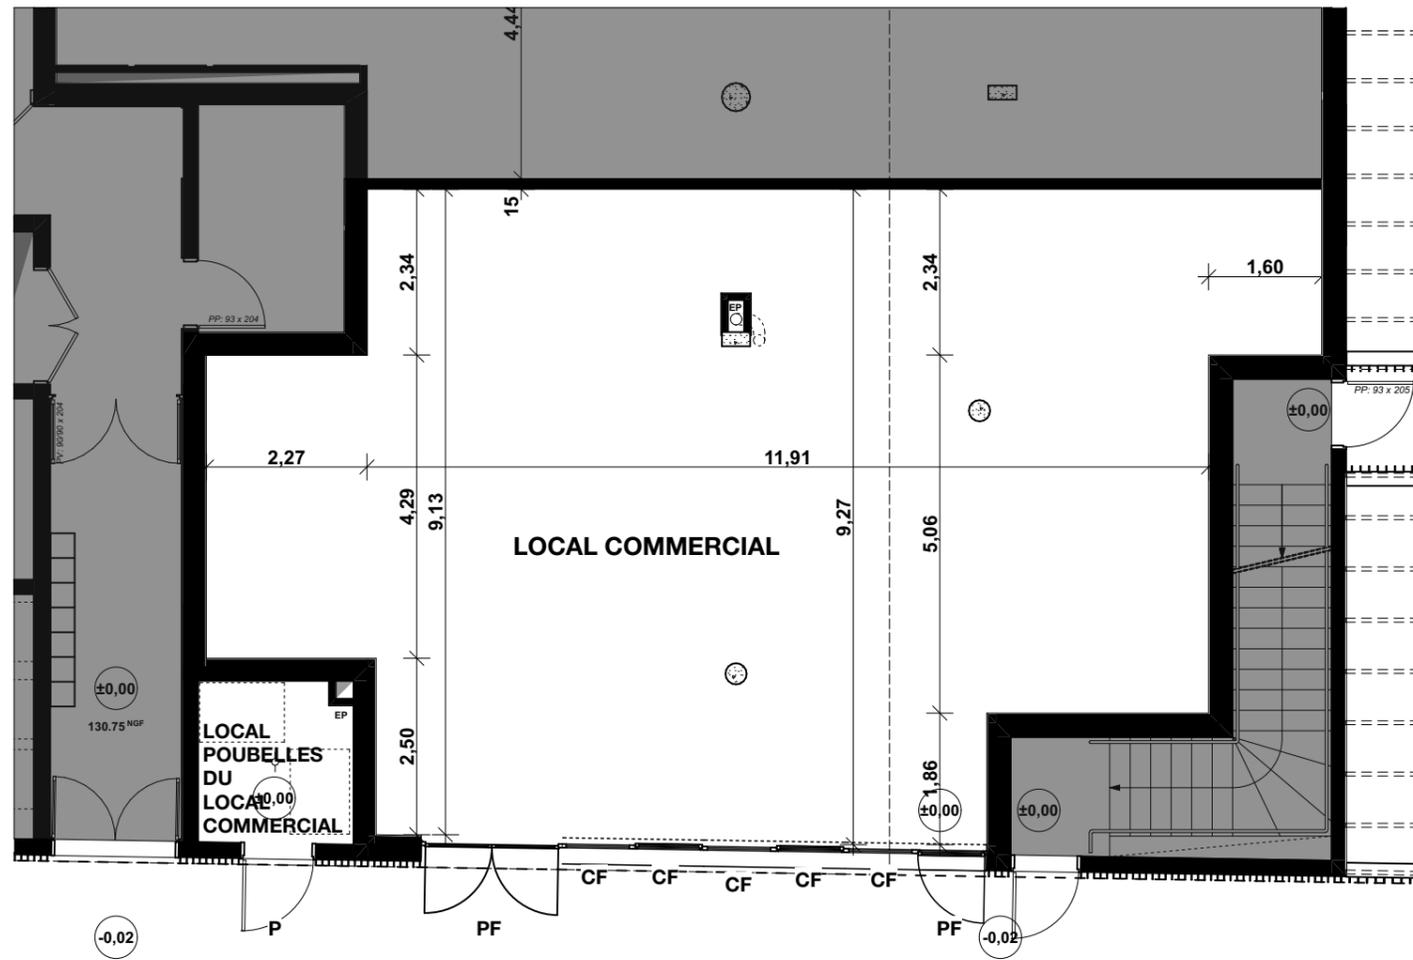

P : Porte		Gaine technique
F : Fenêtre		Tableau électrique
PF : Porte-fenêtre		Chaudière
CF : Chassis fixe		Soffite
PL : Placard		

Document non contractuel. La société se réserve la possibilité d'apporter des modifications qui seraient dues à des impératifs d'ordre technique et/ou administratif. La surface peut varier de 5% en fonction des techniques de construction choisies. Les côtes, les surfaces, les ouvertures et leur sens ainsi que l'emplacement et encombrement des gaines sont mentionnés à titre indicatif. Le mobilier en pointillé n'entre pas dans le cadre de la vente.

