

Commune de TOULOUSE (31)

1, Avenue Maurice Hauriou


Résidence Port Garaud

Plan de vente

Local Commercial - Lot n° 218



Plan de situation (sans échelle)

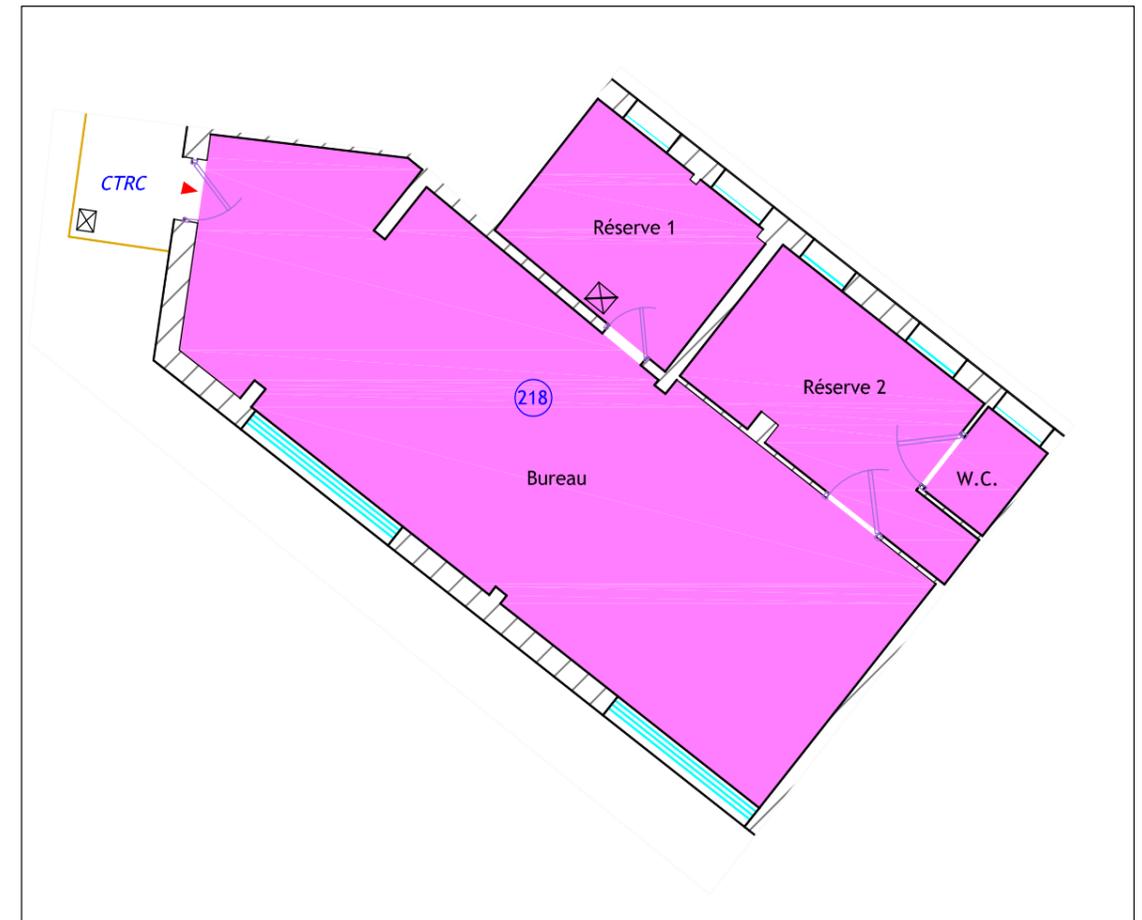

LEGENDE :

-  Accès au lot de copropriété
-  Désignation commerciale du lot
-  Numéro de lot de copropriété

- 2 / Local Local mesuré
- 2 / Local Local non mesuré

Détails des superficies privées	
Bureau	44,05 m ²
Réserve 1	7,50 m ²
Réserve 2	9,37 m ²
W.C.	1,59 m ²
TOTAL CARREZ	62,51 m²



Géomètre Expert : Jérémie LATGE (N°OGE : 06337)

Dossier : TL20026

Castanet le, 26-03-2020

Echelle 1/100

Siège Social : ZAC du Causse - 81100 CASTRES - 05 63 59 17 60 - castres@geo-sud-ouest.fr

28 Avenue Colonel Teyssier
81000 ALBI
Tel : 05 63 54 09 54
albi@geo-sud-ouest.fr

2 Rue Bertalâi
81200 MAZAMET
Tel : 05 63 61 38 36
mazamet@geo-sud-ouest.fr

Rue Salvador Allende - Bât. H2
31320 CASTANET TOLOSAN
Tel : 05 61 81 38 70
toulouse@geo-sud-ouest.fr

Ctre. d'Affaires St. Crescent
11100 NARBONNE
Tel : 04 68 32 17 91
narbonne@geo-sud-ouest.fr

4 Rue Jacqueline Maillan
11200 LEZIGNAN CORBIERES
Tel : 04 68 27 16 15
lezignan@geo-sud-ouest.fr