

Commune de TOULOUSE (31)



10 bis, Avenue de la Garonnette

Résidence Port Garaud

Plan de Vente

Garage

Plan de situation (sans échelle)

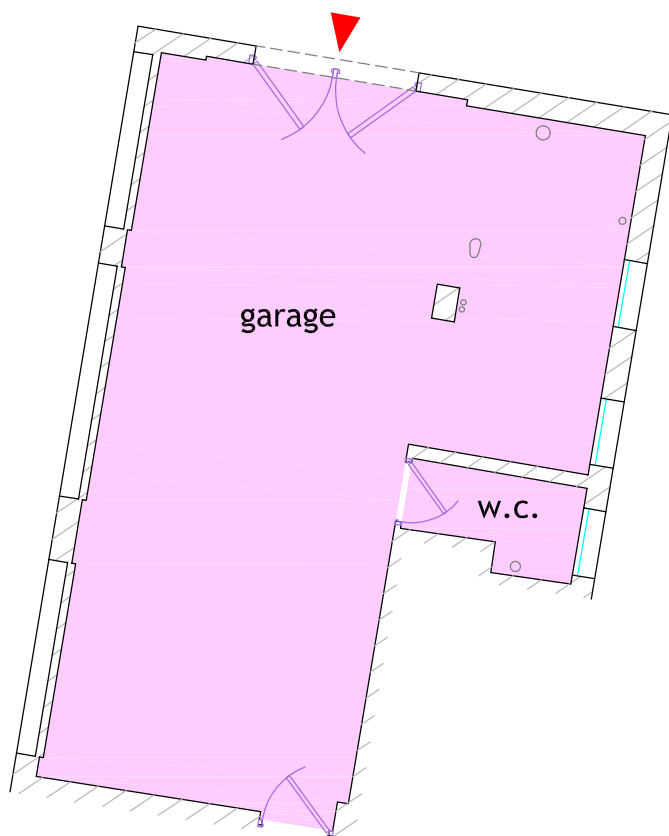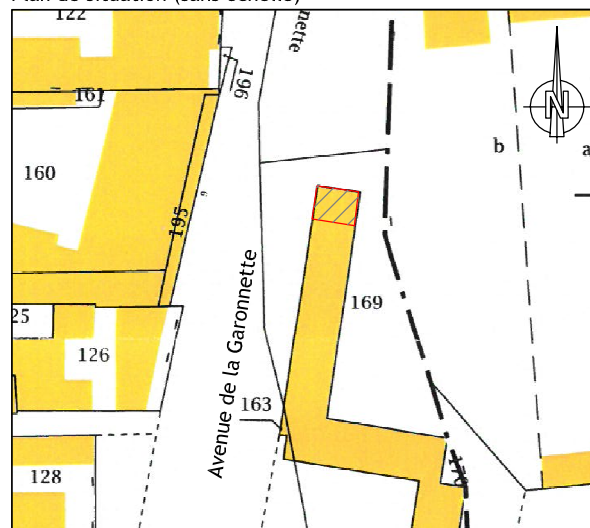

Détails des superficies privatives

Garage	50,67 m ²
W.C.	2,57 m ²
TOTAL	53.24 m²

LEGENDE :



Accès aux lots de copropriété



SARL de Géomètres Experts

Géomètre Expert : Lionel GUILLET (N° OGE : 04765)

Castanet le, 02-05-2018

Dossier : TL-18049

Echelle 1/100

Zac du Causse
81100 CASTRES
Tel : 05 63 59 17 60
castres@geo-sud-ouest.fr

28 Av Col. Teyssier
81000 ALBI
Tel : 05 63 54 09 54
albi@geo-sud-ouest.fr

2 Rue Bertalaï
81200 MAZAMET
Tel : 05 63 61 38 36
mazamet@geo-sud-ouest.fr

Rue Salvador Allende - Bât. H2
31320 CASTANET TOLOSAN
Tel : 05 61 81 38 70
toulouse@geo-sud-ouest.fr

Ctre. d'Affaires St. Crescent
11100 NARBONNE
Tel : 04 68 32 17 91
narbonne@geo-sud-ouest.fr

Place Compostelle
34330 LA SALVETAT/AGOUT
Tel : 04 30 40 37 56
mazamet@geo-sud-ouest.fr