


Plan de Division

Parcelles Section 842 AD n° 361, 362, 609 et 610

LEGENDE

- Limite de propriété
- Application cadastrale
- Servitude de jour à constituer
- Accès au lot (emplacement indicatif)

Les coordonnées des points sont rattachées au système RGF 93-CC43 (origine TERIA)

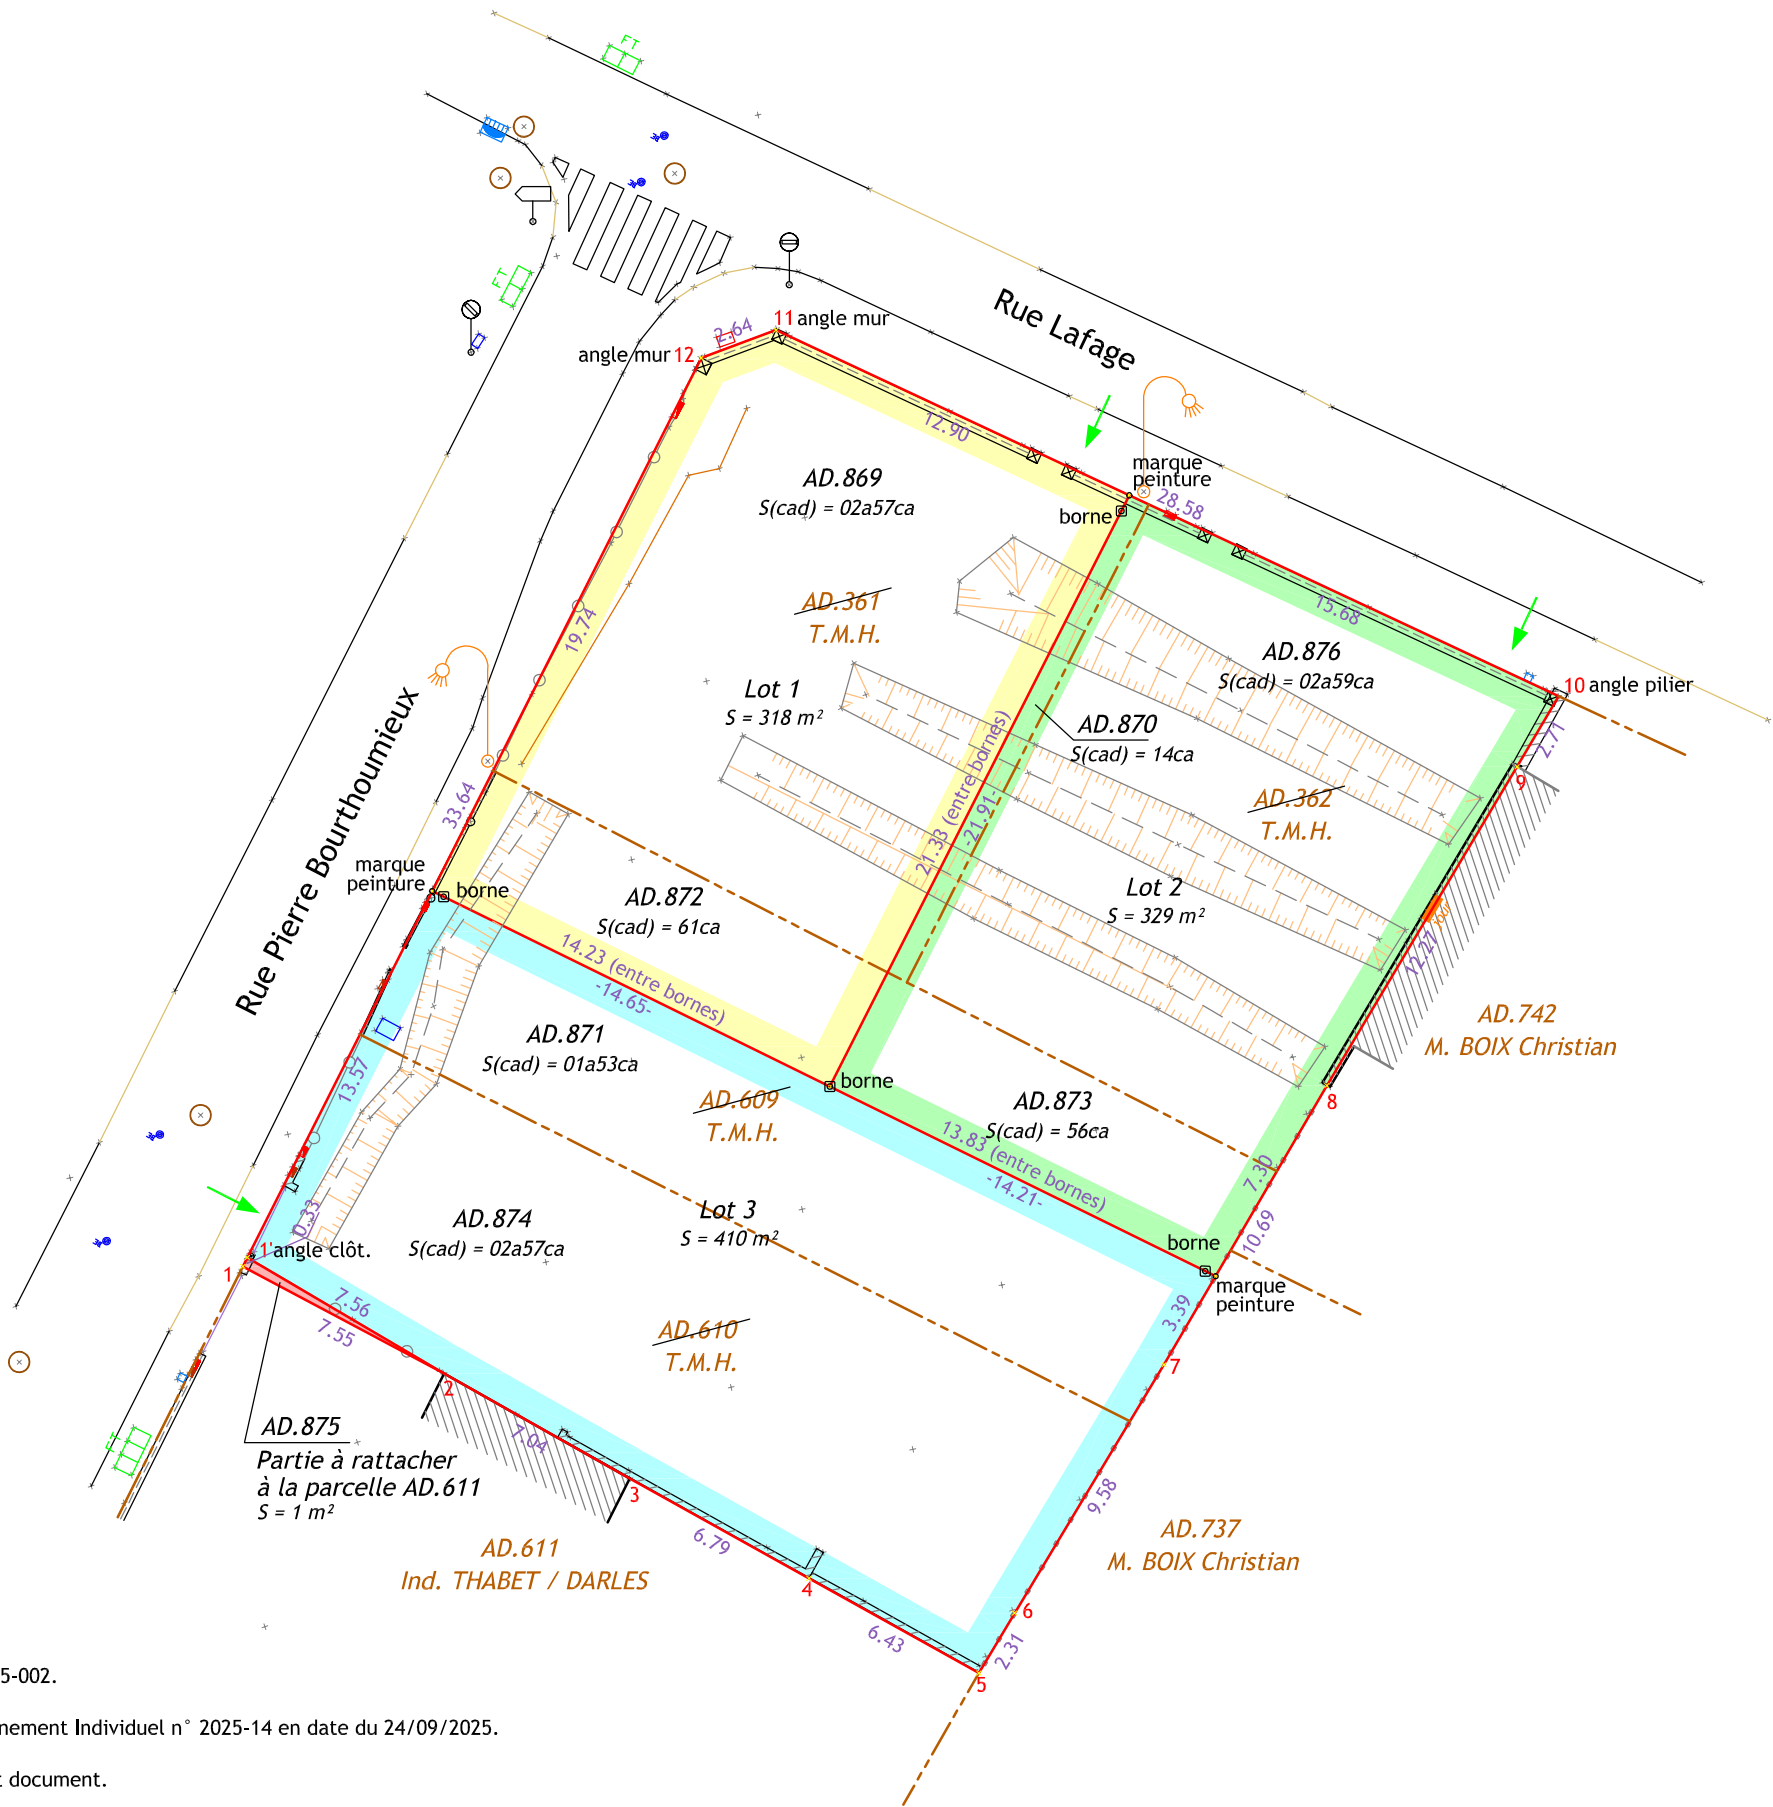

NOTA :

- Les limites entre les points 1 à 10 sont issues du plan de bornage dressé par OXYGEO en 2025 réf. 2025-002.
- Les alignements de la Rue Lafage et de la Rue Pierre Bourthoumieux ont fait l'objet d'un Arrêté d'Alignement Individuel n° 2025-14 en date du 24/09/2025.
- Ce document ne traite pas des servitudes pouvant exister ou à créer sur la propriété objet du présent document.



GéoSudOuest
SELAS de Géomètres-Experts
www.geo-sud-ouest.fr

Géomètre Expert : Jérémie LATGE (N°OGE : 06337)

Castanet le, 15-10-2025 māj 19-12-2025

1, Avenue Salvador Allende - Bâtiment H2 - 31320 CASTANET-TOLOSAN - 05.61.81.38.70 - toulouse@geo-sud-ouest.fr

Dossier : TL-25078

Échelle : 1/250

81 - ALBI	81 - CASTRES	81 - GRAULHET	81 - LAFAUR	81 - MAZAMET	81 - RABASTENS	11 - CARCASSONNE	11 - LÉZIGNAN-C.	11 - NARBONNE	31 - CASTANET-T.	31 - BALMA	31 - BLAGNAC
05.63.54.09.54	05.63.59.17.60	05.63.34.56.84	05.63.58.03.75	05.63.61.38.36	05.67.67.47.86	04.49.01.40.91	04.68.27.16.15	04.68.32.17.91	05.61.81.38.70	05.61.24.11.41	05.61.30.49.62

