


## Commune de TOULOUSE ( 31 )

## *Rue Lafage et Rue Pierre de Bourthoumieux*

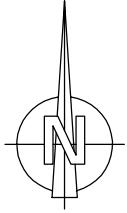

Propriété de TOULOUSE METROPOLE HABITAT


## Plan de Vente

## Lot 1 (Parcelles Section 842 AD n° 869 et 872)

## LEGENDE

- Limite de propriété
  - - - Application cadastrale
  - Servitude de jour à constituer
  - Accès au lot (emplacement indicatif)

Les coordonnées des points sont rattachées au système RGF 93-CC43 (origine TERI).

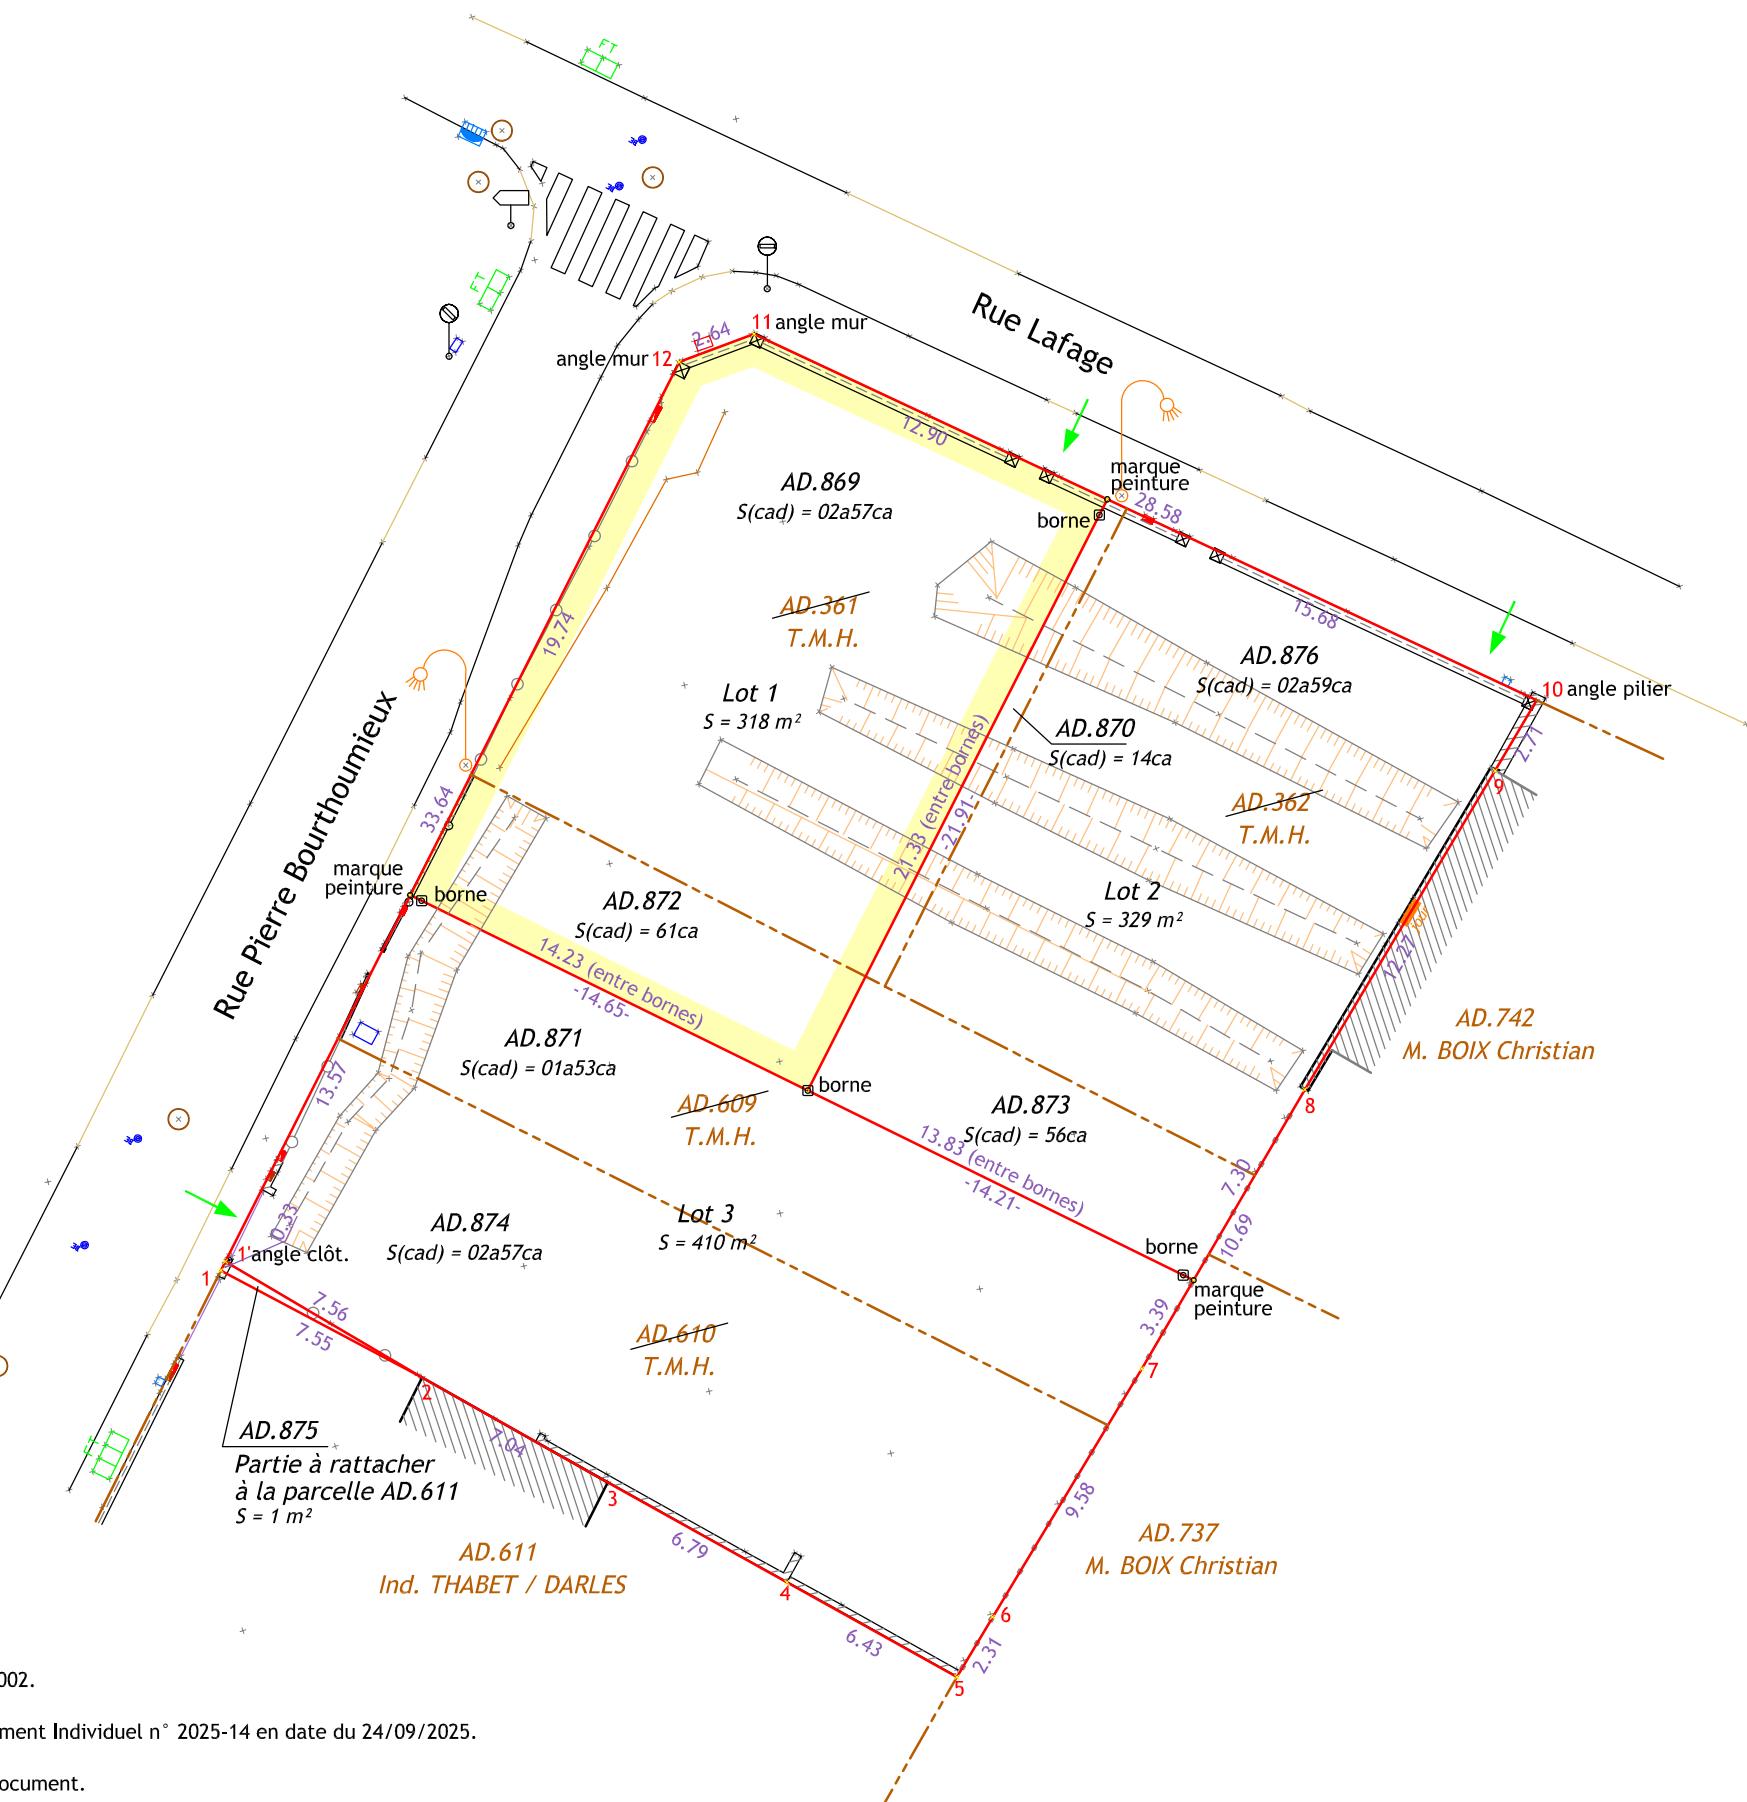

## NOTA :

- Les limites entre les points 1 à 10 sont issues du plan de bornage dressé par OXYGEO en 2025 réf. 2025-002.
  - Les alignements de la Rue Lafage et de la Rue Pierre Bourthoumieux ont fait l'objet d'un Arrêté d'Alignement Individuel n° 2025-14 en date du 24/09/2025.
  - Ce document ne traite pas des servitudes pouvant exister ou à créer sur la propriété objet du présent document.