

Commune de TOULOUSE (31)

Rue Lafage et Rue Pierre de Bourthoumieux

Propriété de TOULOUSE METROPOLE HABITAT


Plan de Vente

Lot 2 (Parcelles Section 842 AD n° 870, 873 et 876)

LEGENDE

- Limite de propriété
- - - Application cadastrale
- Servitude de jour à constituer
- ➔ Accès au lot (emplacement indicatif)

Les coordonnées des points sont rattachées au système RGF 93-CC43 (origine TERIA)

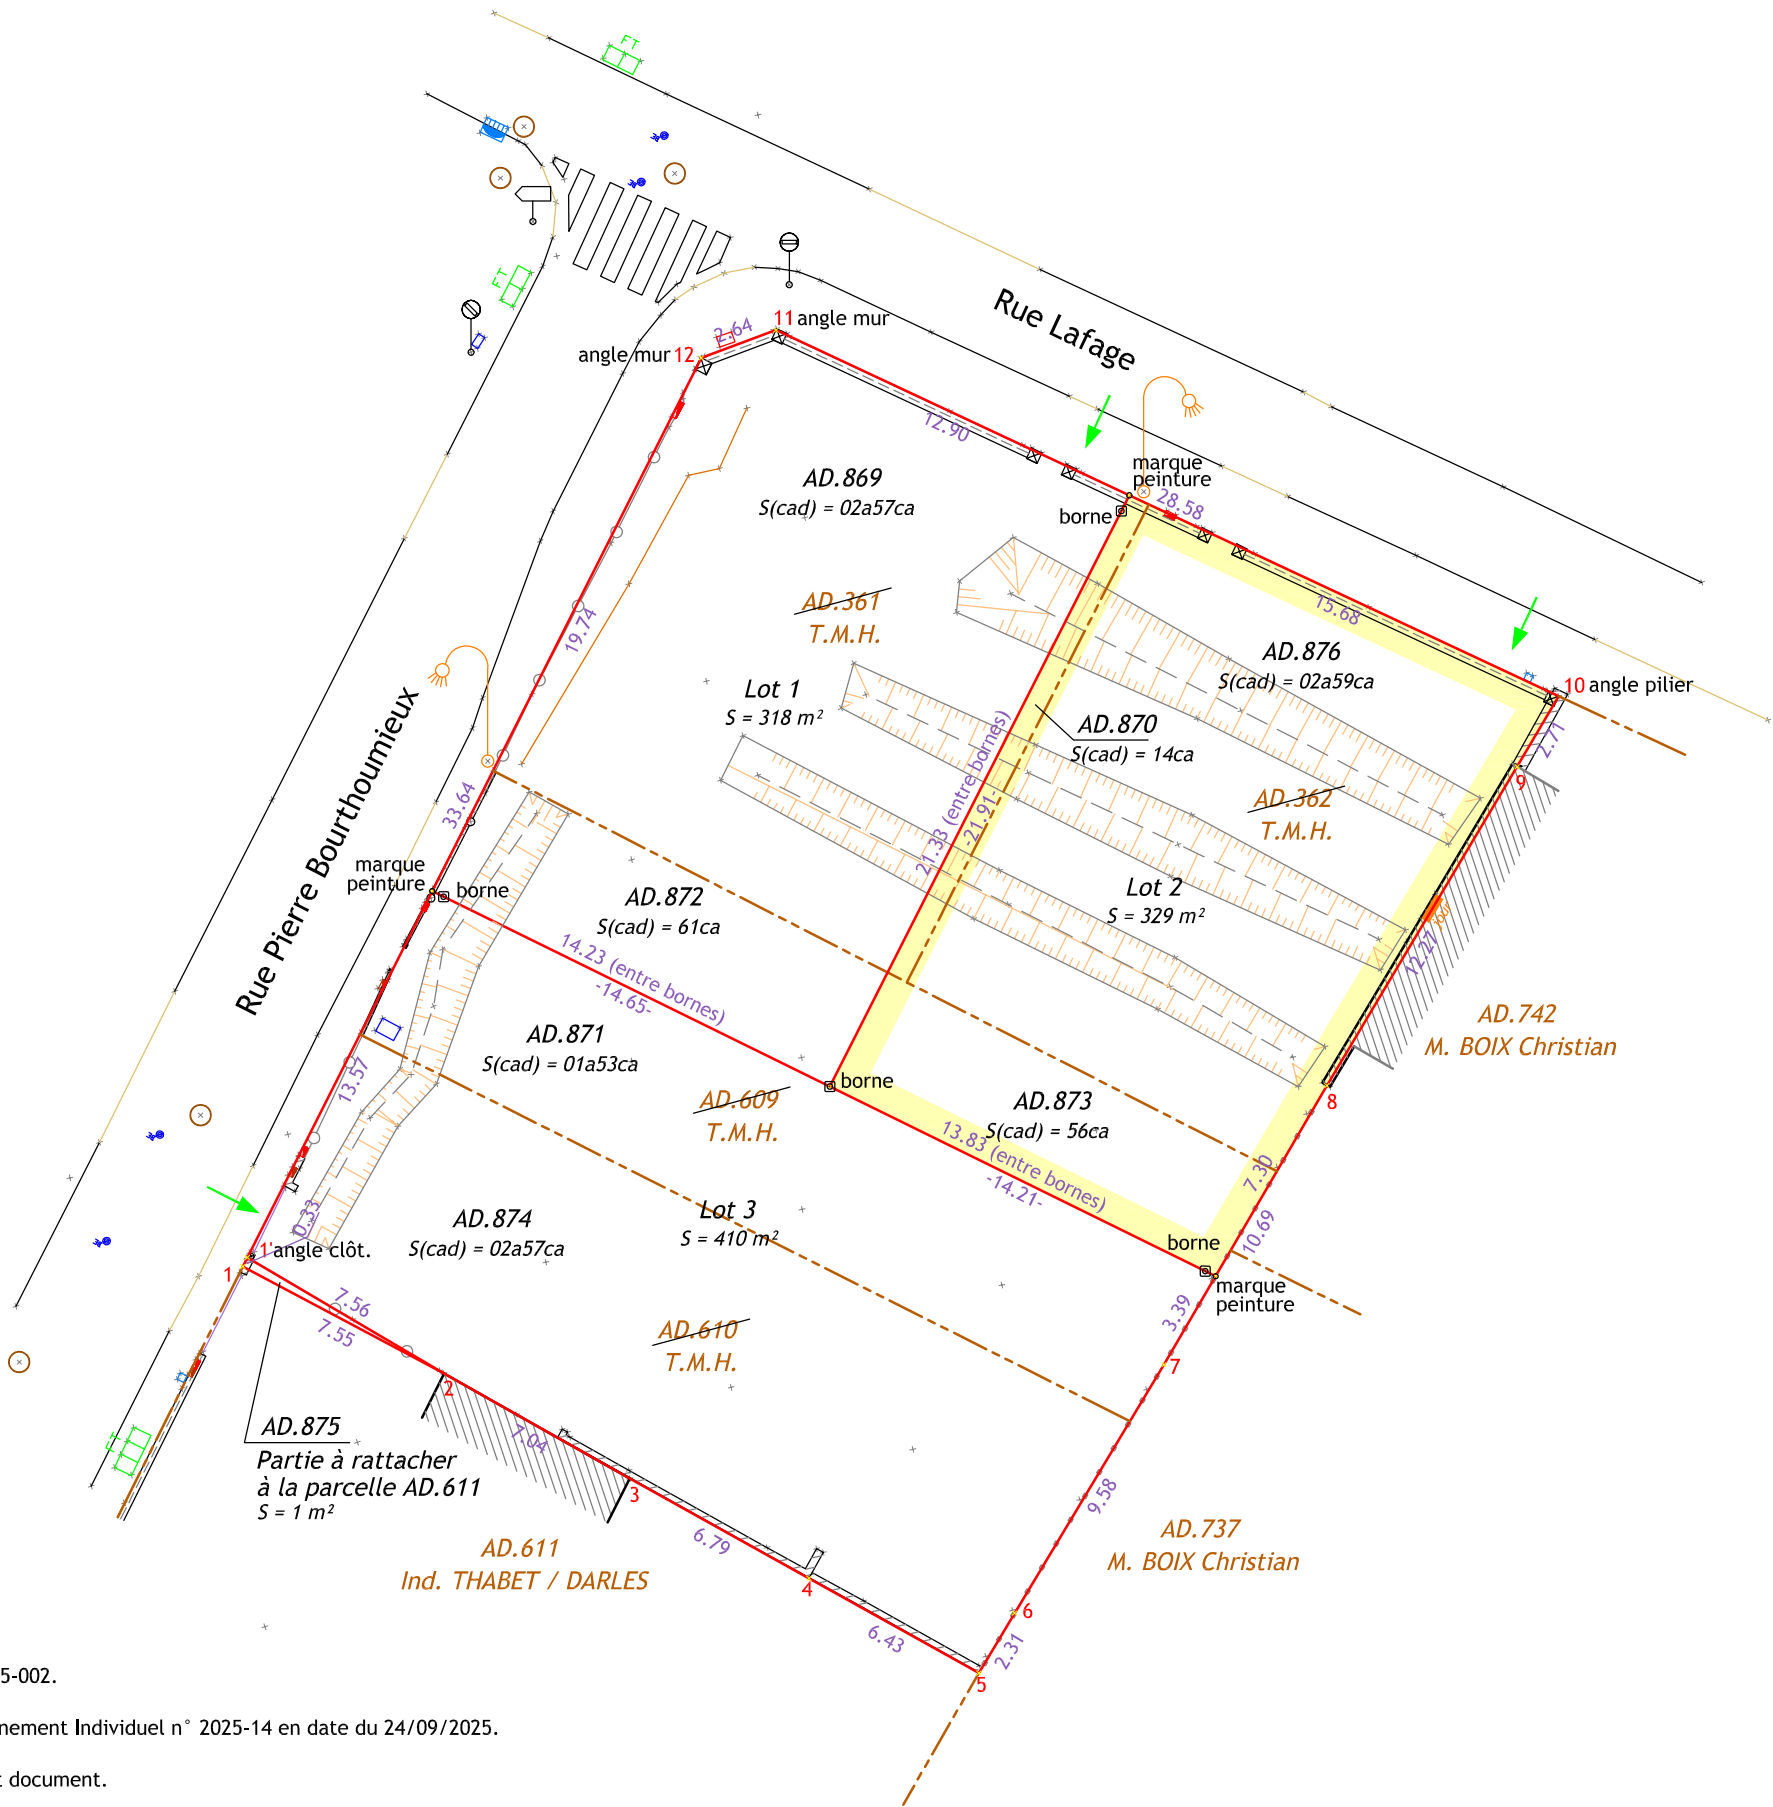

NOTA :

- Les limites entre les points 1 à 10 sont issues du plan de bornage dressé par OXYGEO en 2025 réf. 2025-002.
- Les alignements de la Rue Lafage et de la Rue Pierre Bourthoumieux ont fait l'objet d'un Arrêté d'Alignement Individuel n° 2025-14 en date du 24/09/2025.
- Ce document ne traite pas des servitudes pouvant exister ou à créer sur la propriété objet du présent document.

GéoSudOuest
SELAS de Géomètres-Experts
www.geo-sud-ouest.fr

Géomètre Expert : Jérémie LATGE (N°OGE : 06337)

Castanet le, 19-12-2025

1, Avenue Salvador Allende - Bâtiment H2 - 31320 CASTANET-TOLOSAN - 05.61.81.38.70 - toulouse@geo-sud-ouest.fr

Dossier : TL-25078

Échelle : 1/250

81 - ALBI 05.63.54.09.54	81 - CASTRES 05.63.59.17.60	81 - GRAULHET 05.63.34.56.84	81 - LAVAUR 05.63.58.03.75	81 - MAZAMET 05.63.61.38.36	81 - RABASTENS 05.67.67.47.86	11 - CARCASSONNE 04.49.01.40.91	11 - LÉZIGNAN-C. 04.68.27.16.15	11 - NARBONNE 04.68.32.17.91	31 - CASTANET-T. 05.61.81.38.70	31 - BALMA 05.61.24.11.41	31 - BLAGNAC 05.61.30.49.62
-----------------------------	--------------------------------	---------------------------------	-------------------------------	--------------------------------	----------------------------------	------------------------------------	------------------------------------	---------------------------------	------------------------------------	------------------------------	--------------------------------

