

Commune de TOULOUSE ( 31 )

Rue Lafage et Rue Pierre de Bourthoumieux

Propriété de TOULOUSE METROPOLE HABITAT


Plan de Vente

Lot 3 (Parcelles Section 842 AD n° 871 et 874)

LEGENDE

- Limite de propriété
- - - Application cadastrale
- Servitude de jour à constituer
- ➔ Accès au lot (emplacement indicatif)

Les coordonnées des points sont rattachées au système RGF 93-CC43 (origine TERIA)

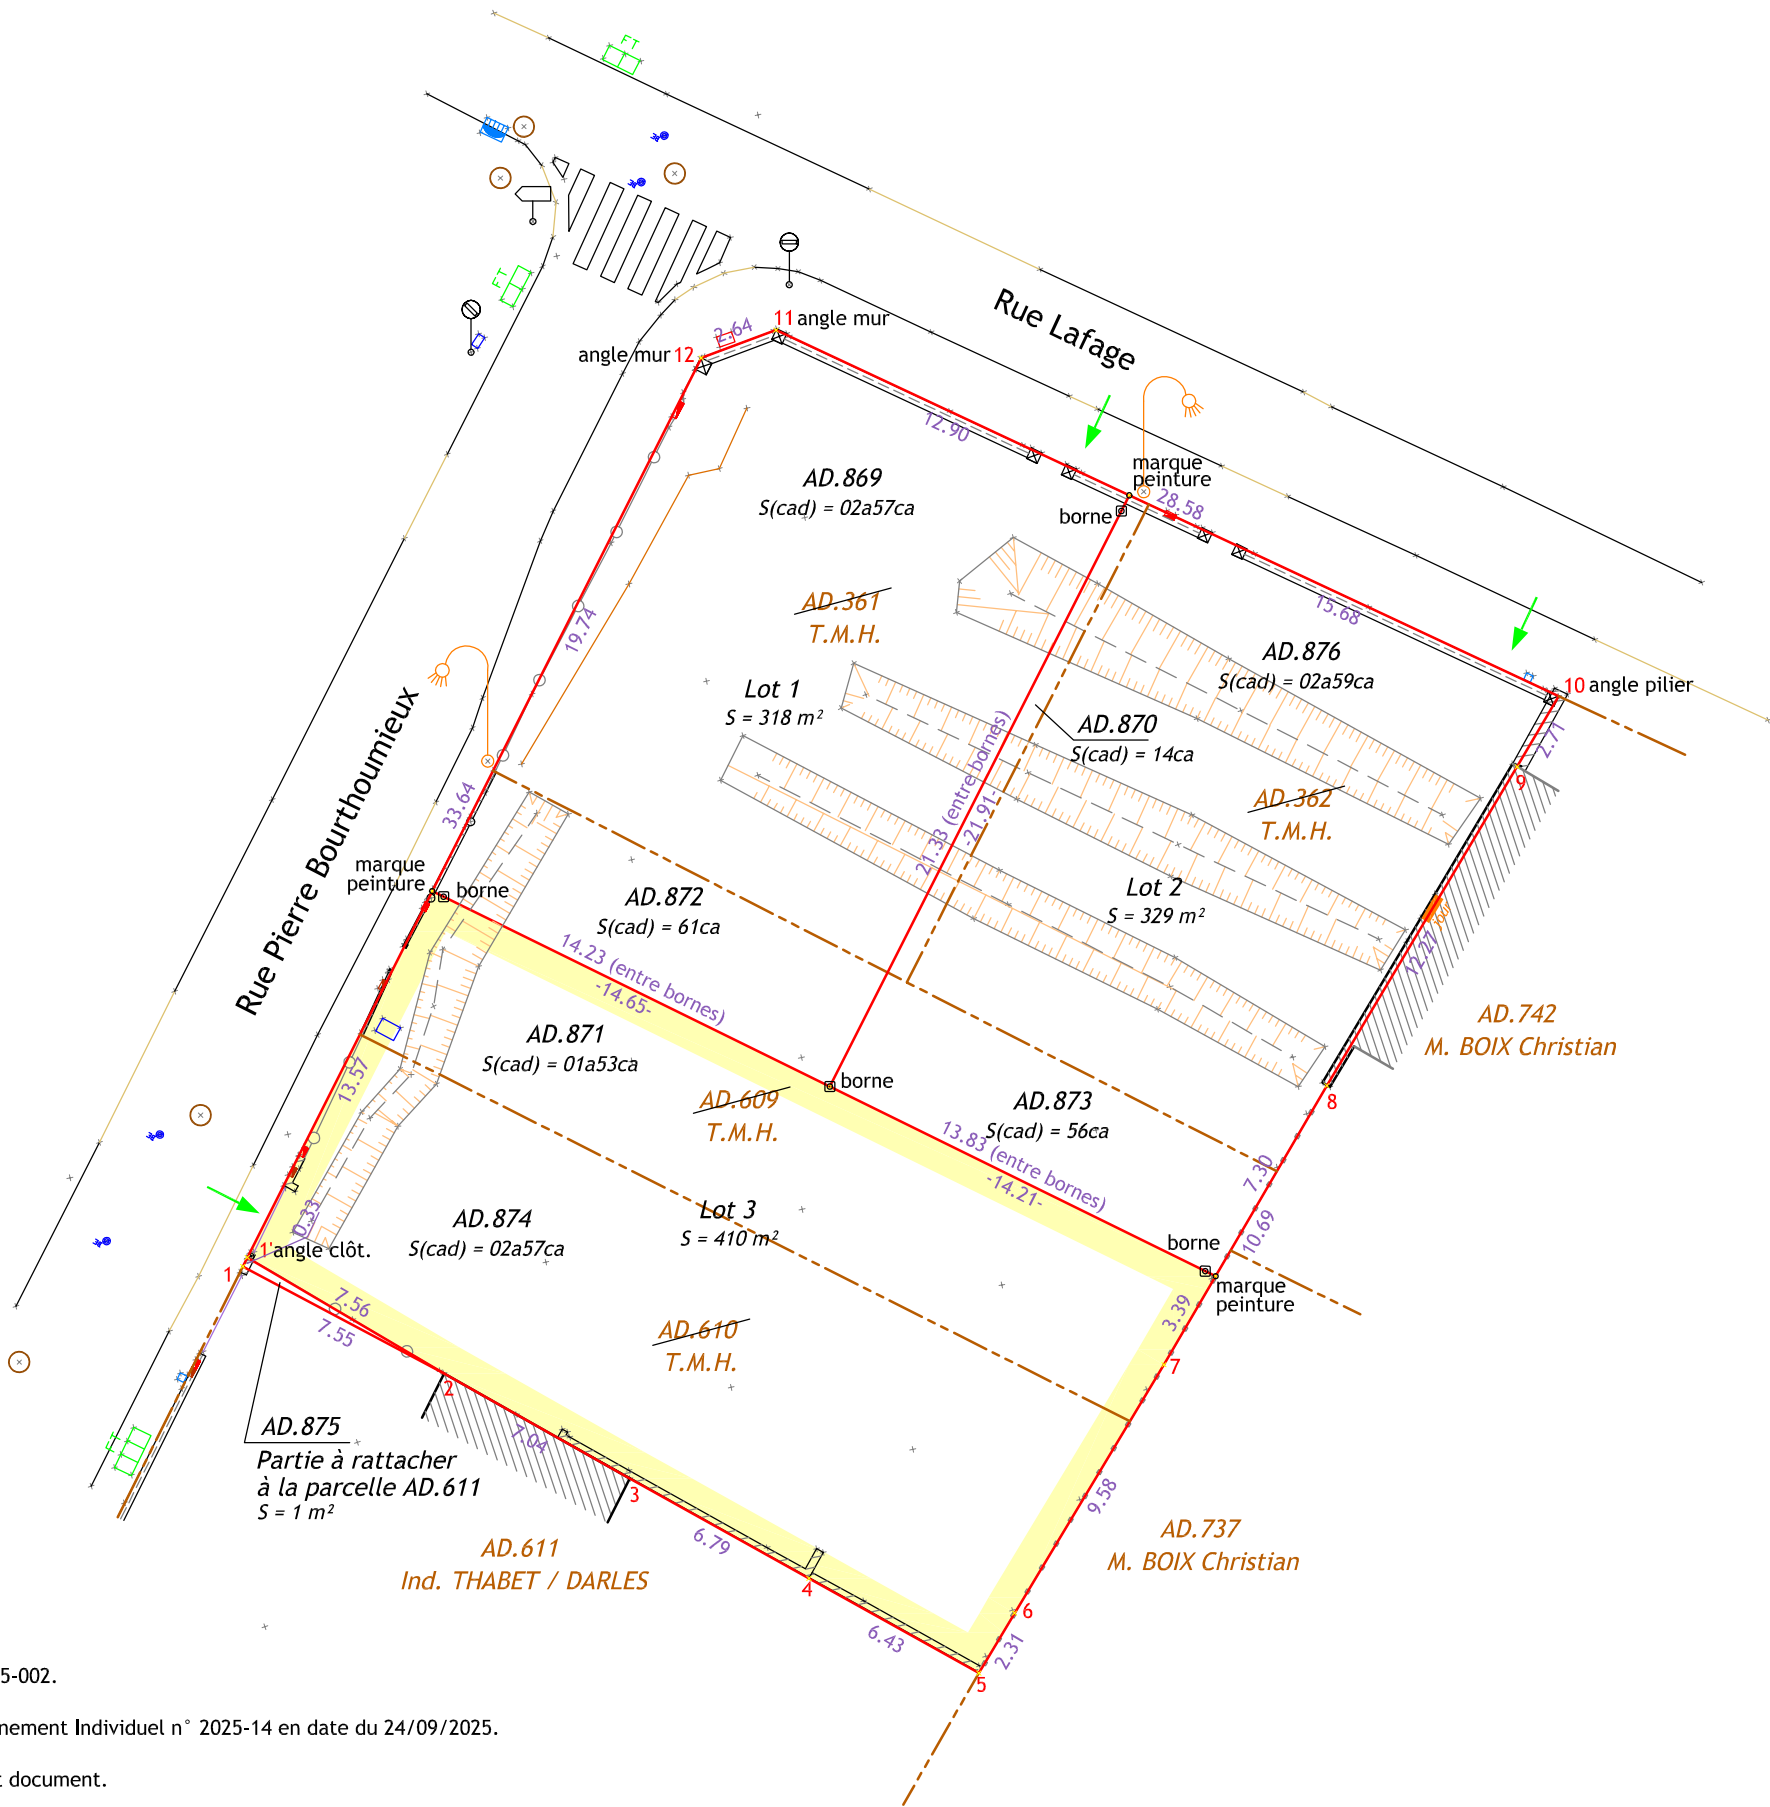

- NOTA :
- Les limites entre les points 1 à 10 sont issues du plan de bornage dressé par OXYGEO en 2025 réf. 2025-002.
  - Les alignements de la Rue Lafage et de la Rue Pierre Bourthoumieux ont fait l'objet d'un Arrêté d'Alignement Individuel n° 2025-14 en date du 24/09/2025.
  - Ce document ne traite pas des servitudes pouvant exister ou à créer sur la propriété objet du présent document.



SELAS de Géomètres-Experts  
www.geo-sud-ouest.fr

Géomètre Expert : Jérémie LATGE (N°OGE : 06337)

Castanet le, 19-12-2025

1, Avenue Salvador Allende - Bâtiment H2 - 31320 CASTANET-TOLOSAN - 05.61.81.38.70 - toulouse@geo-sud-ouest.fr

Dossier : TL-25078

Échelle : 1/250

|                             |                                |                                 |                               |                                |                                  |                                    |                                    |                                 |                                    |                              |                                |
|-----------------------------|--------------------------------|---------------------------------|-------------------------------|--------------------------------|----------------------------------|------------------------------------|------------------------------------|---------------------------------|------------------------------------|------------------------------|--------------------------------|
| 81 - ALBI<br>05.63.54.09.54 | 81 - CASTRES<br>05.63.59.17.60 | 81 - GRAULHET<br>05.63.34.56.84 | 81 - LAVAUR<br>05.63.58.03.75 | 81 - MAZAMET<br>05.63.61.38.36 | 81 - RABASTENS<br>05.67.67.47.86 | 11 - CARCASSONNE<br>04.49.01.40.91 | 11 - LÉZIGNAN-C.<br>04.68.27.16.15 | 11 - NARBONNE<br>04.68.32.17.91 | 31 - CASTANET-T.<br>05.61.81.38.70 | 31 - BALMA<br>05.61.24.11.41 | 31 - BLAGNAC<br>05.61.30.49.62 |
|-----------------------------|--------------------------------|---------------------------------|-------------------------------|--------------------------------|----------------------------------|------------------------------------|------------------------------------|---------------------------------|------------------------------------|------------------------------|--------------------------------|

