

Commune de TOULOUSE (31)

Rue d'Auch et Rue de Mozart

Propriété de TOULOUSE METROPOLE HABITAT


Plan de Vente

Lot A

LEGENDE

- Limite de propriété
- Application cadastrale
- Servitude de jour à constituer
- Accès existant
- Accès au lot (emplacement indicatif)

Les coordonnées des points sont rattachées au système RGF 93-CC43 (origine TERIA)

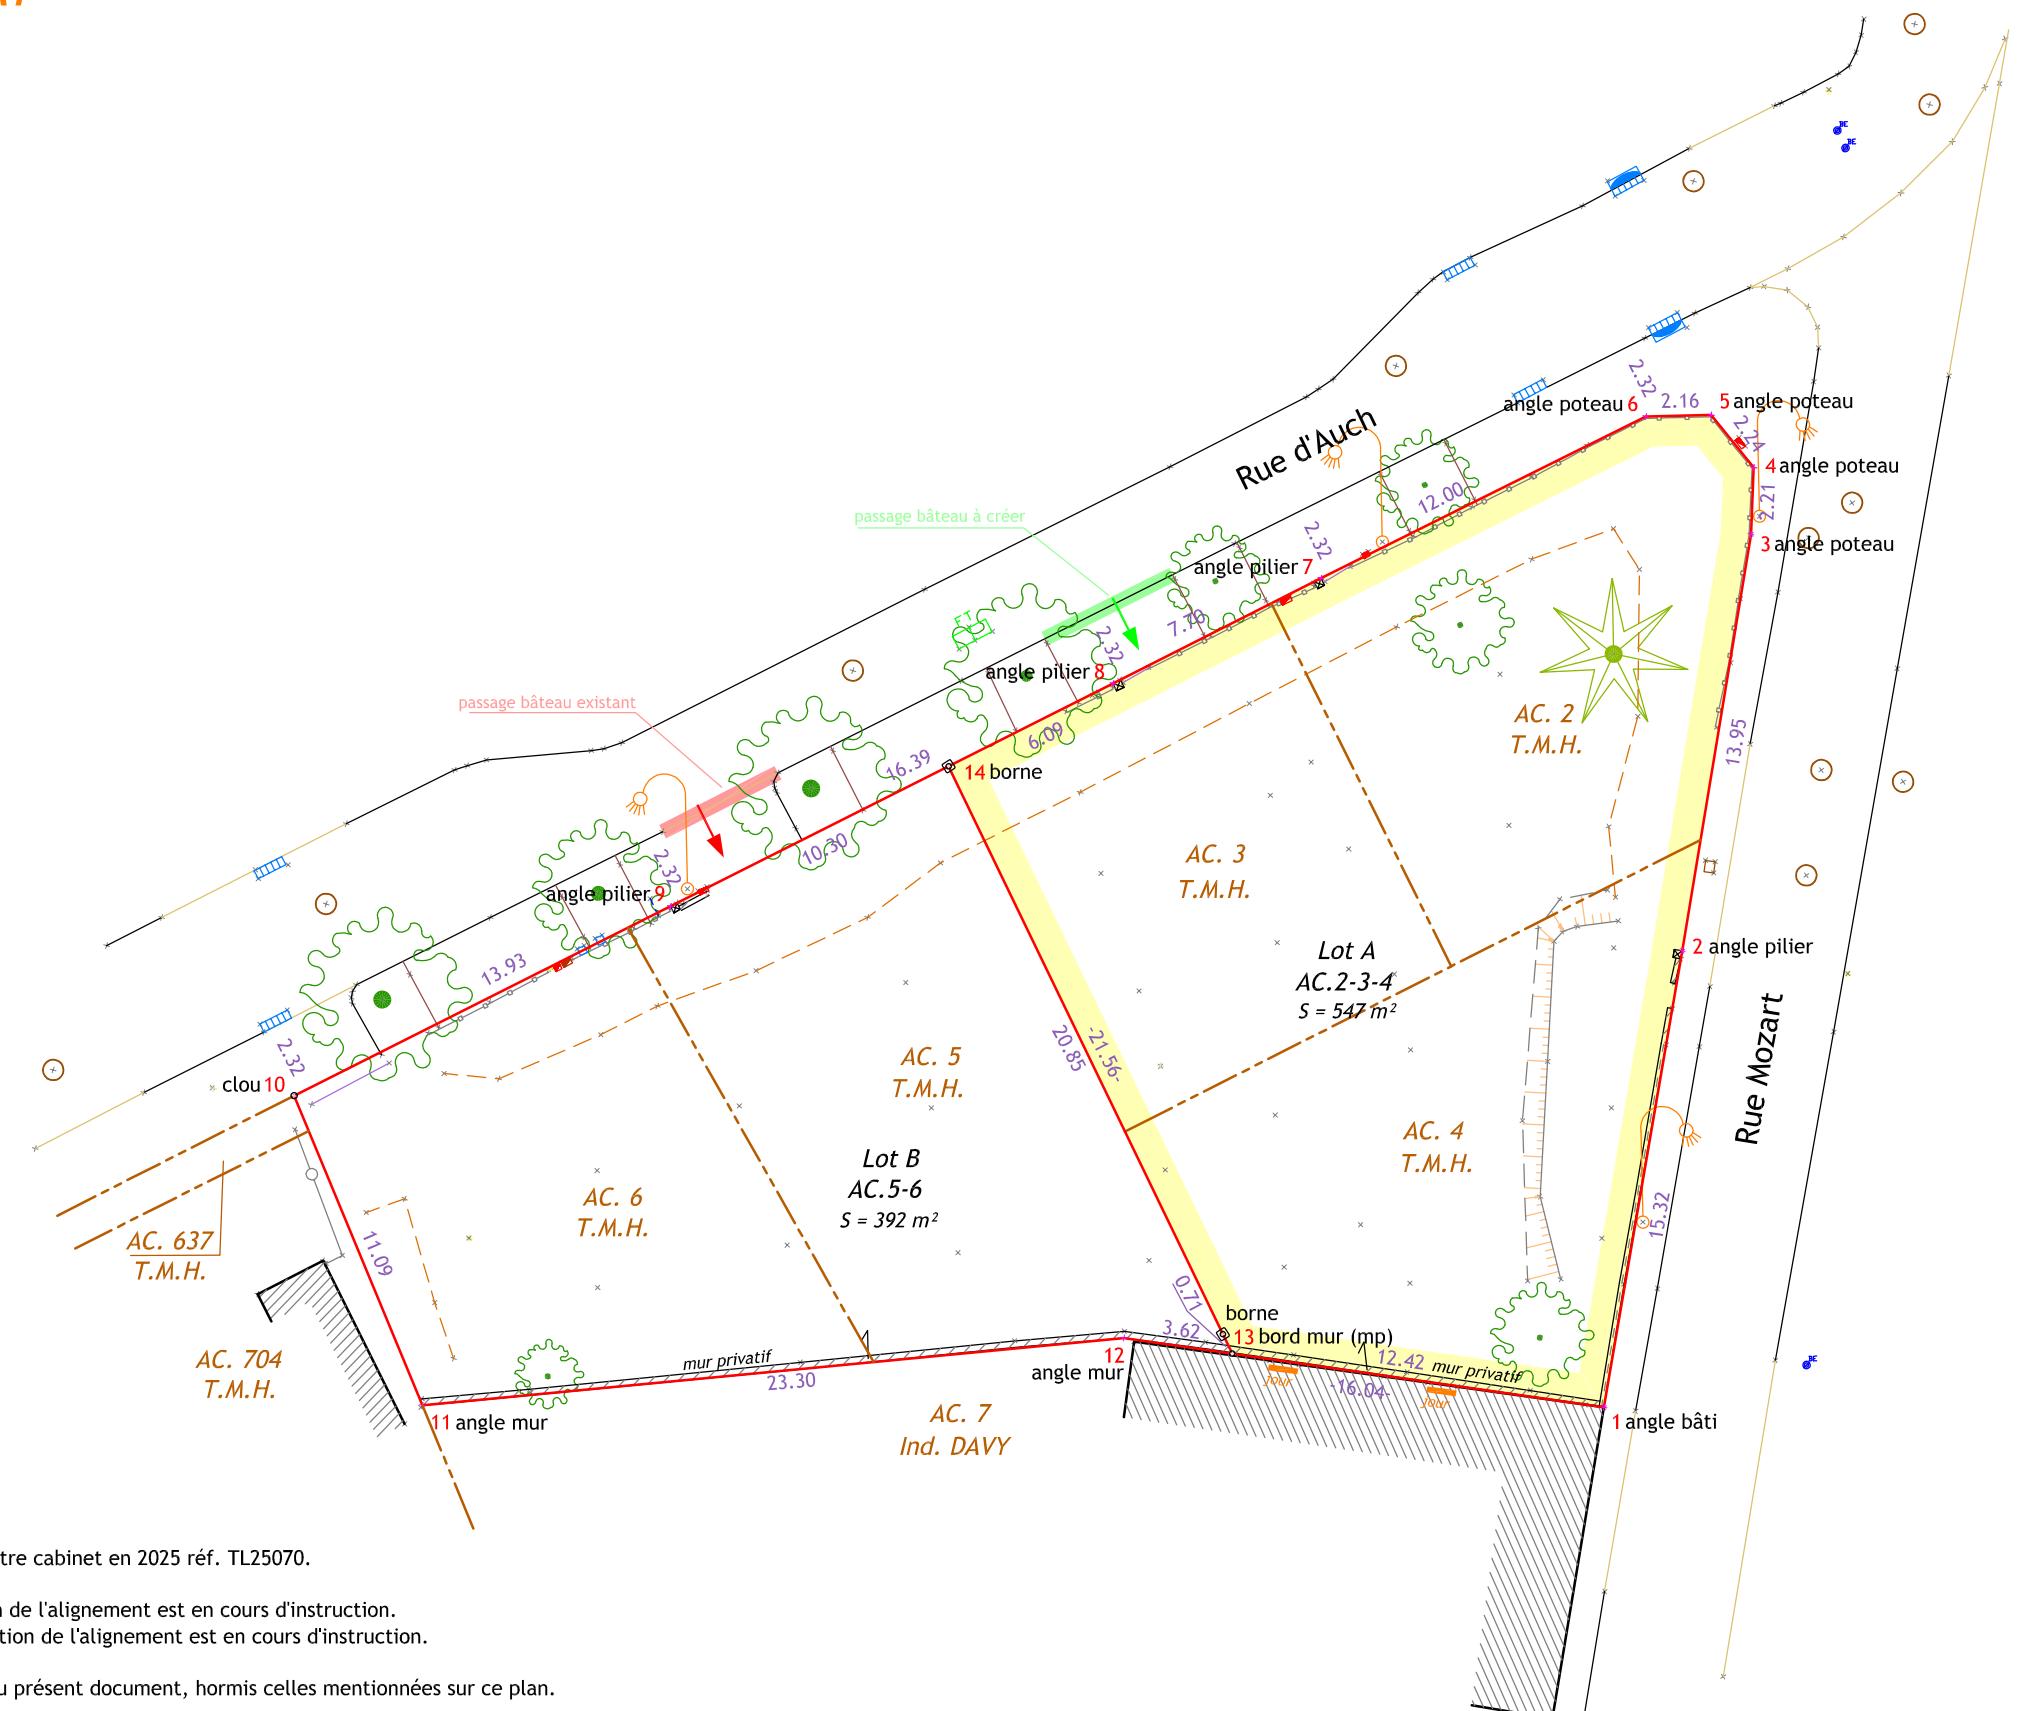

NOTA :

- Les limites entre les points 10-11-12-13-1 et 13-14 ont fait l'objet d'un bornage dressé par notre cabinet en 2025 réf. TL25070.

- L'alignement de la Rue d'Auch résulte de la constatation de la limite de fait. La formalisation de l'alignement est en cours d'instruction.

- L'alignement de la Rue de Mozart résulte de la constatation de la limite de fait. La formalisation de l'alignement est en cours d'instruction.

- Ce document ne traite pas des servitudes pouvant exister ou à créer sur la propriété objet du présent document, hormis celles mentionnées sur ce plan.