


Plan de Vente

Lot B

LEGENDE

- Limite de propriété
- Application cadastrale
- Servitude de jour à constituer
- Accès existant
- Accès au lot (emplacement indicatif)

Les coordonnées des points sont rattachées au système RGF 93-CC43 (origine TERIA)

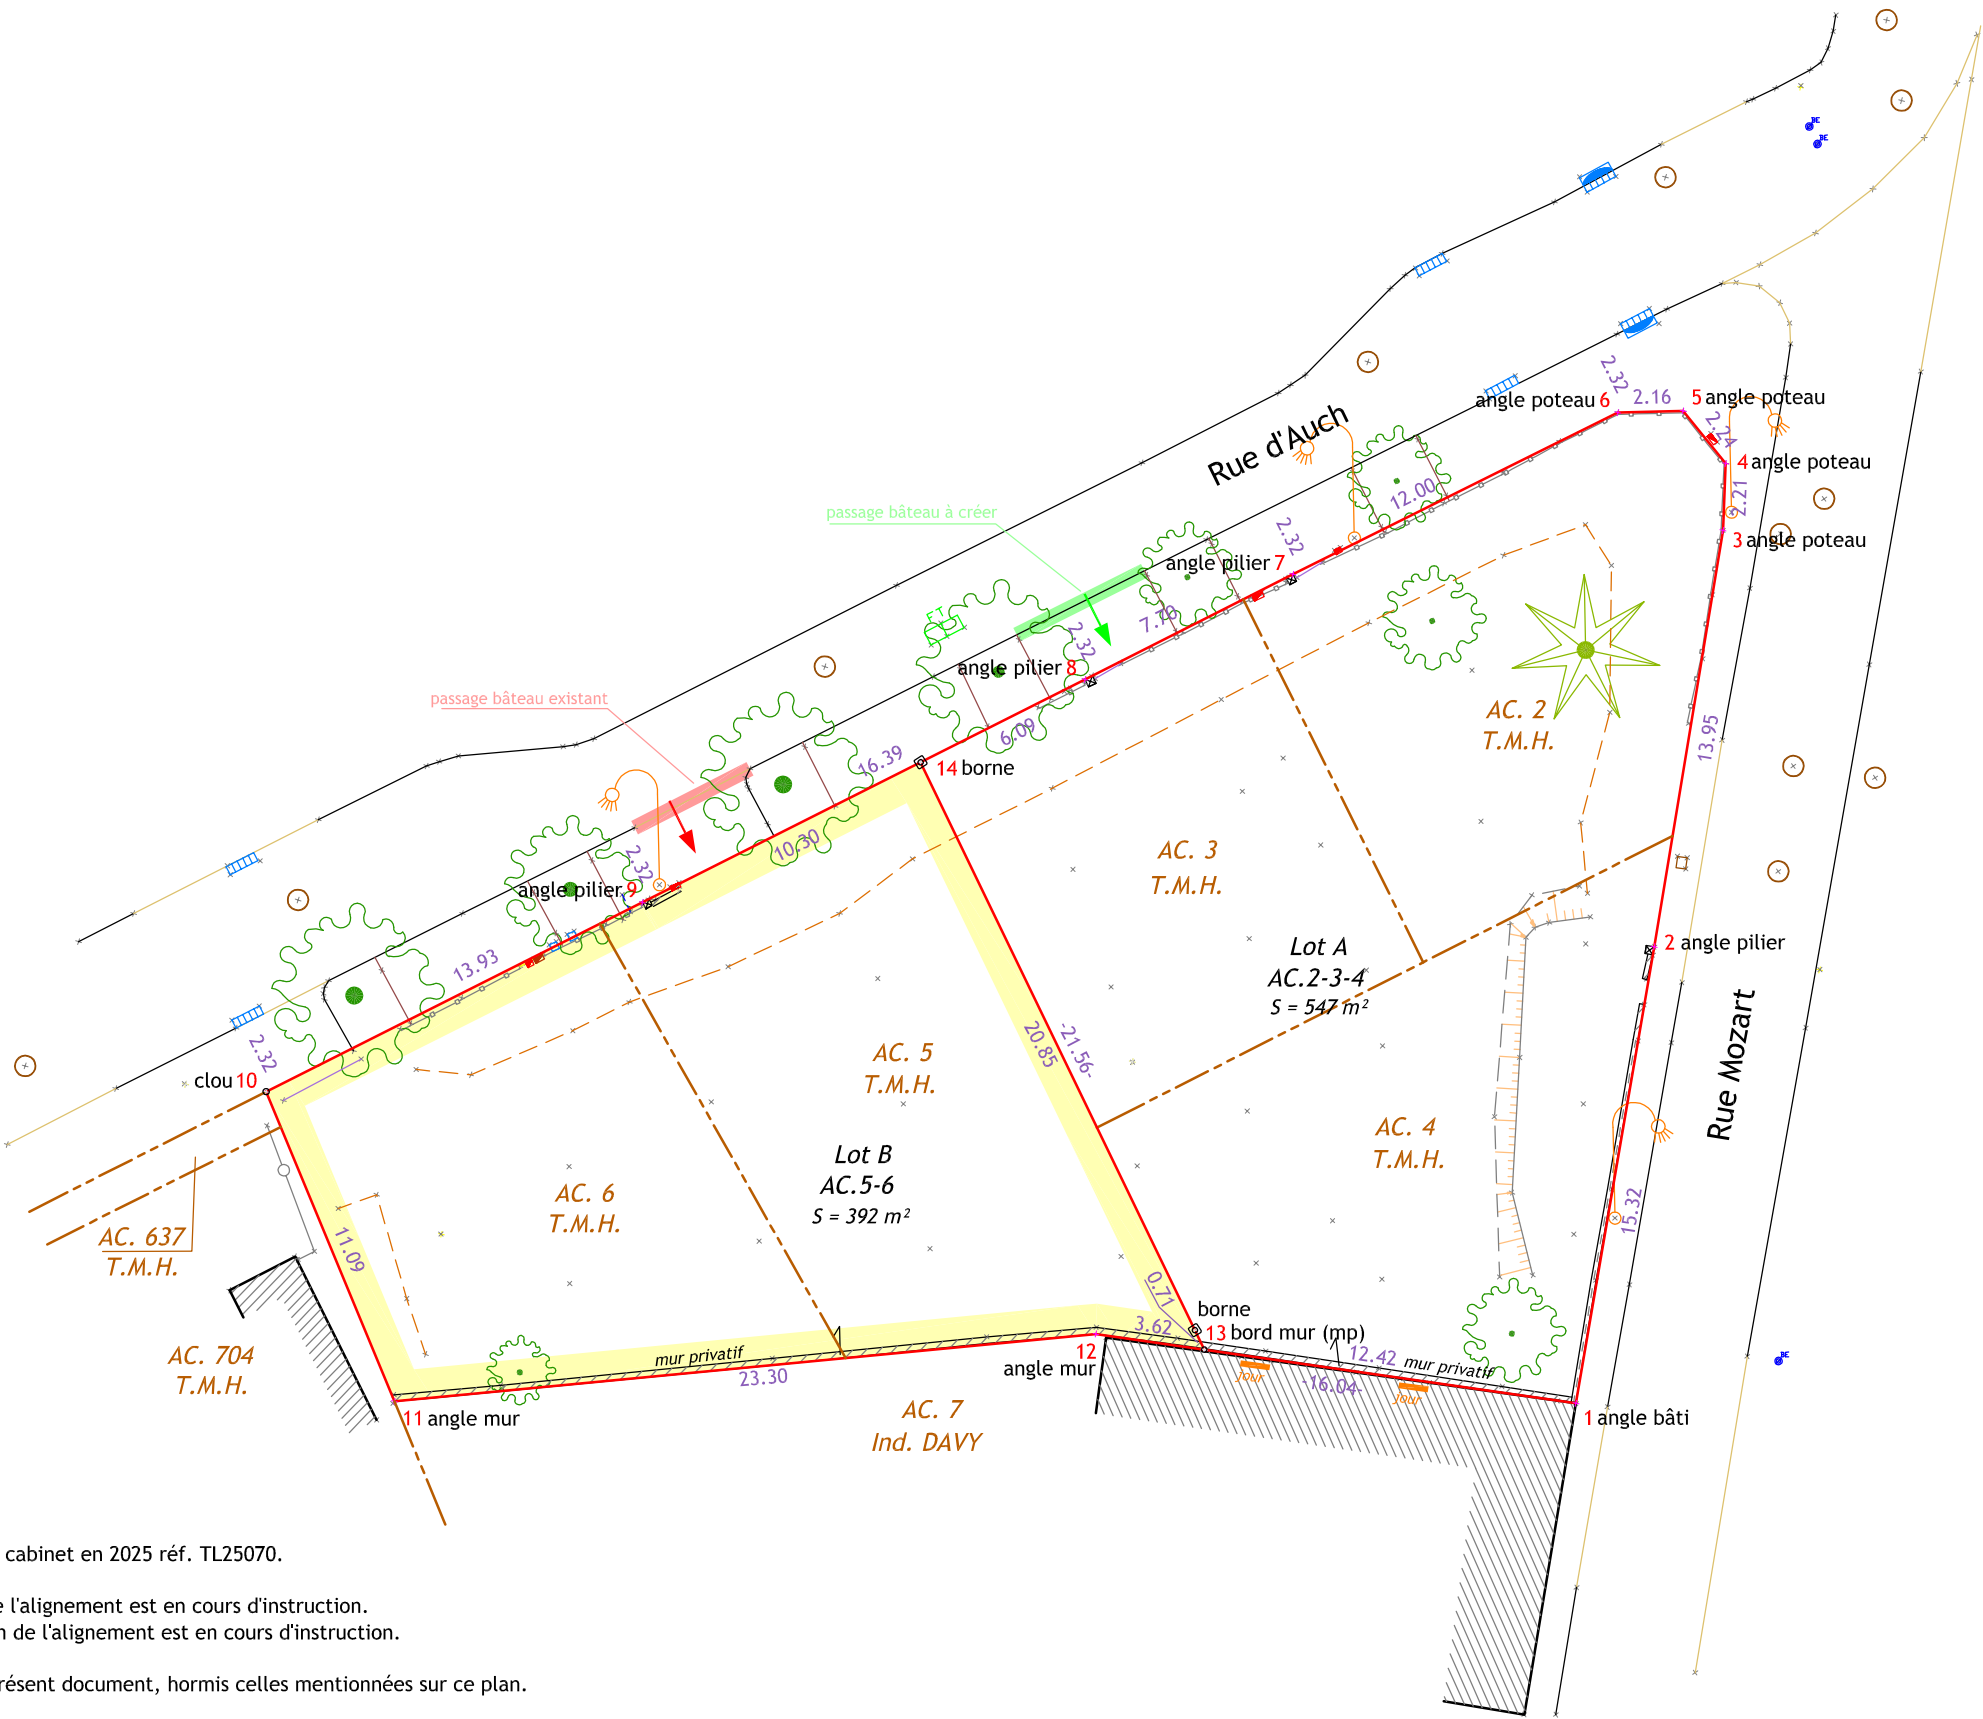

NOTA :

- Les limites entre les points 10-11-12-13-1 et 13-14 ont fait l'objet d'un bornage dressé par notre cabinet en 2025 réf. TL25070.
- L'alignement de la Rue d'Auch résulte de la constatation de la limite de fait. La formalisation de l'alignement est en cours d'instruction.
- L'alignement de la Rue de Mozart résulte de la constatation de la limite de fait. La formalisation de l'alignement est en cours d'instruction.
- Ce document ne traite pas des servitudes pouvant exister ou à créer sur la propriété objet du présent document, hormis celles mentionnées sur ce plan.

GéoSudOuest SELAS de Géomètres-Experts www.geo-sud-ouest.fr												Géomètre Expert : Jérémie LATGE (N°OGE : 06337)	Dossier : TL-25070
Castanet le, 09-12-2025												Échelle : 1/250	
1, Avenue Salvador Allende - Bâtiment H2 - 31320 CASTANET-TOLOSAN - 05.61.81.38.70 - toulouse@geo-sud-ouest.fr													
81 - ALBI 05.63.54.09.54	81 - CASTRES 05.63.59.17.60	81 - GRAULHET 05.63.34.56.84	81 - LAFAUR 05.63.58.03.75	81 - MAZAMET 05.63.61.38.36	81 - RABASTENS 05.67.67.47.86	11 - CARCASSONNE 04.49.01.40.91	11 - LÉZIGNAN-C. 04.68.27.16.15	11 - NARBONNE 04.68.32.17.91	31 - CASTANET-T. 05.61.81.38.70	31 - BALMA 05.61.24.11.41	31 - BLAGNAC 05.61.30.49.62		

