COMMUNE DE TOULOUSE	QUARTIER : CASSELARDIT

TOULOUSE MÉTROPOLE HABITAT

Office Public Habitat

27 rue Roquelaine 31069 TOULOUSE

Tel: 05-61-99-72-72 Fax : 05-61-99-12-88

PROVISOIRE

ZAC DE BOURRASSOL

PLAN ET ETAT PARCELLAIRE

CESSION A

TOULOUSE METROPOLE

ET A LA COMMUNE DE TOULOUSE

SYSTEME DE COORDONNEES	ECHELLE	IDENTITE DU REQUERANT
- Système Coordonnées Planimétriques : RGF93 CC43 - Système Coordonnées Altimétriques : NGF IGN 69 - Classe de Précision : 1	1 / 500	Nom du contact : M. CROSETTI Société : TOULOUSE MÉTROPOLE HABITAT
	DATE DU RELEVE INITIAL : 30 mai 2012	Complément de levé le : 19 juin 2012

VERSIONS DU PLAN

Indice	Date	Observations
1	22 novembre 2016	Version n°1
1	03 février 2017	Etablissement du document d'arpentage
1	04 mars 2017	Application du DA n° 976 F en date du 16/03/2017

OXYGÉO SOMPAYRAC GEOMETRES-EXPERTS

40 avenue de Castres - 31500 TOULOUSE

Téléphone : 05.62.47.59.10

E-mail : contact@geometre-toulouse.fr

www.geometre-toulouse.fr

DOSSIER : 1981_109	Chantier : 7447	Dessiné par : DO	Contrôlé par : XB
	Fichier : 1981109_7447-PAR.dwg		Onglet : DIV

EXTRAIT DU PLAN CADASTRAL

(CASSELLARDIT / 846) - Section AK - Echelle 1/1500 réduit

DESIGNATION CADASTRALE

SECTION	N°	CONTENANCE	Propriétaires au cadastre
846 AK	552	1a 15	BOUYGUES IMMOBILIER
846 AK	554	2a 73	BOUYGUES IMMOBILIER
846 AK	579	17a 96	Habitat Toulouse (A F 1)
846 AK	580	10a 44	Habitat Toulouse (ilot 27b)
846 AK	582	5a 36	Habitat Toulouse (ilot 27c)
846 AK	592	2a 98	Cop 1 rue Gilles GOISLARD de MONSABERT
846 AK	594	1a 34	Cop 3 rue Gilles GOISLARD de MONSABERT
846 AK	606	0a 53	Habitat Toulouse
846 AK	607	25a 20	Habitat Toulouse (A F 4)
846 AK	611	7a 07	Habitat Toulouse
846 AK	612	19a 56	Habitat Toulouse (rue P. PASTOR)
846 AK	613	1a 54	Habitat Toulouse (élargissement)
846 AK	614	2a 05	Habitat Toulouse
846 AK	615	30a 23	Habitat Toulouse (rue G. de GOISLARD de MONSABERT)
846 AK	616	6a 07	Habitat Toulouse (A F 3)
846 AK	617	28a 65	Habitat Toulouse (nouvelle voie + lots)
846 AK	618	25a 95	Habitat Toulouse (A F 2)
TOTAL		1Ha 88a 81	

PROJET DE DIVISION

	SECTION	N°	CONTENANCE	Propriétaires au cadastre
CESSION A LA COMMUNE DE TOULOUSE	846 AK	552	1a 15	BOUYGUES IMMOBILIER
	846 AK	554	2a 73	BOUYGUES IMMOBILIER
	846 AK	579	17a 96	Habitat Toulouse (A F 1)
	846 AK	580	10a 44	Habitat Toulouse (ilot 27b)
	846 AK	582	5a 36	Habitat Toulouse (ilot 27c)
	846 AK	592	2a 98	Cop 1 rue Gilles GOISLARD de MONSABERT
	846 AK	594	1a 34	Cop 3 rue Gilles GOISLARD de MONSABERT
	846 AK	606	0a 53	Habitat Toulouse
	846 AK	607	25a 20	Habitat Toulouse (A F 4)
	846 AK	621	2a 96	Habitat Toulouse
	846 AK	624	0a 78	Habitat Toulouse (rue P. PASTOR)
	846 AK	623	0a 20	Habitat Toulouse (rue P. PASTOR)
	846 AK	614	2a 05	Habitat Toulouse (espace vert)
	846 AK	616	6a 07	Habitat Toulouse (A F 3)
	846 AK	618	25a 95	Habitat Toulouse (A F 2)
TOULOUSE METROPOLE	846 AK	622	4a 00	Habitat Toulouse
	846 AK	625	18a 40	Habitat Toulouse (rue P. PASTOR)
	846 AK	613	1a 54	Habitat Toulouse (élargissement)
	846 AK	615	30a 23	Habitat Toulouse (rue G. de GOISLARD de MONSABERT)
	846 AK	630	14a 08	Habitat Toulouse
	TOTAL		1ha 73a 95	

DESIGNATION CADASTRALE

SECTION	N°	CONTENANCE	Propriétaires au cadastre
846 AK	626	3a 47	Habitat Toulouse (ilot 29)
846 AK	627	4a 21	Habitat Toulouse (ilot 30)
846 AK	629	3a 34	Habitat Toulouse (ilot 31)
846 AK	628	3a 42	Habitat Toulouse (ilot 32)
TOTAL		14a 44	
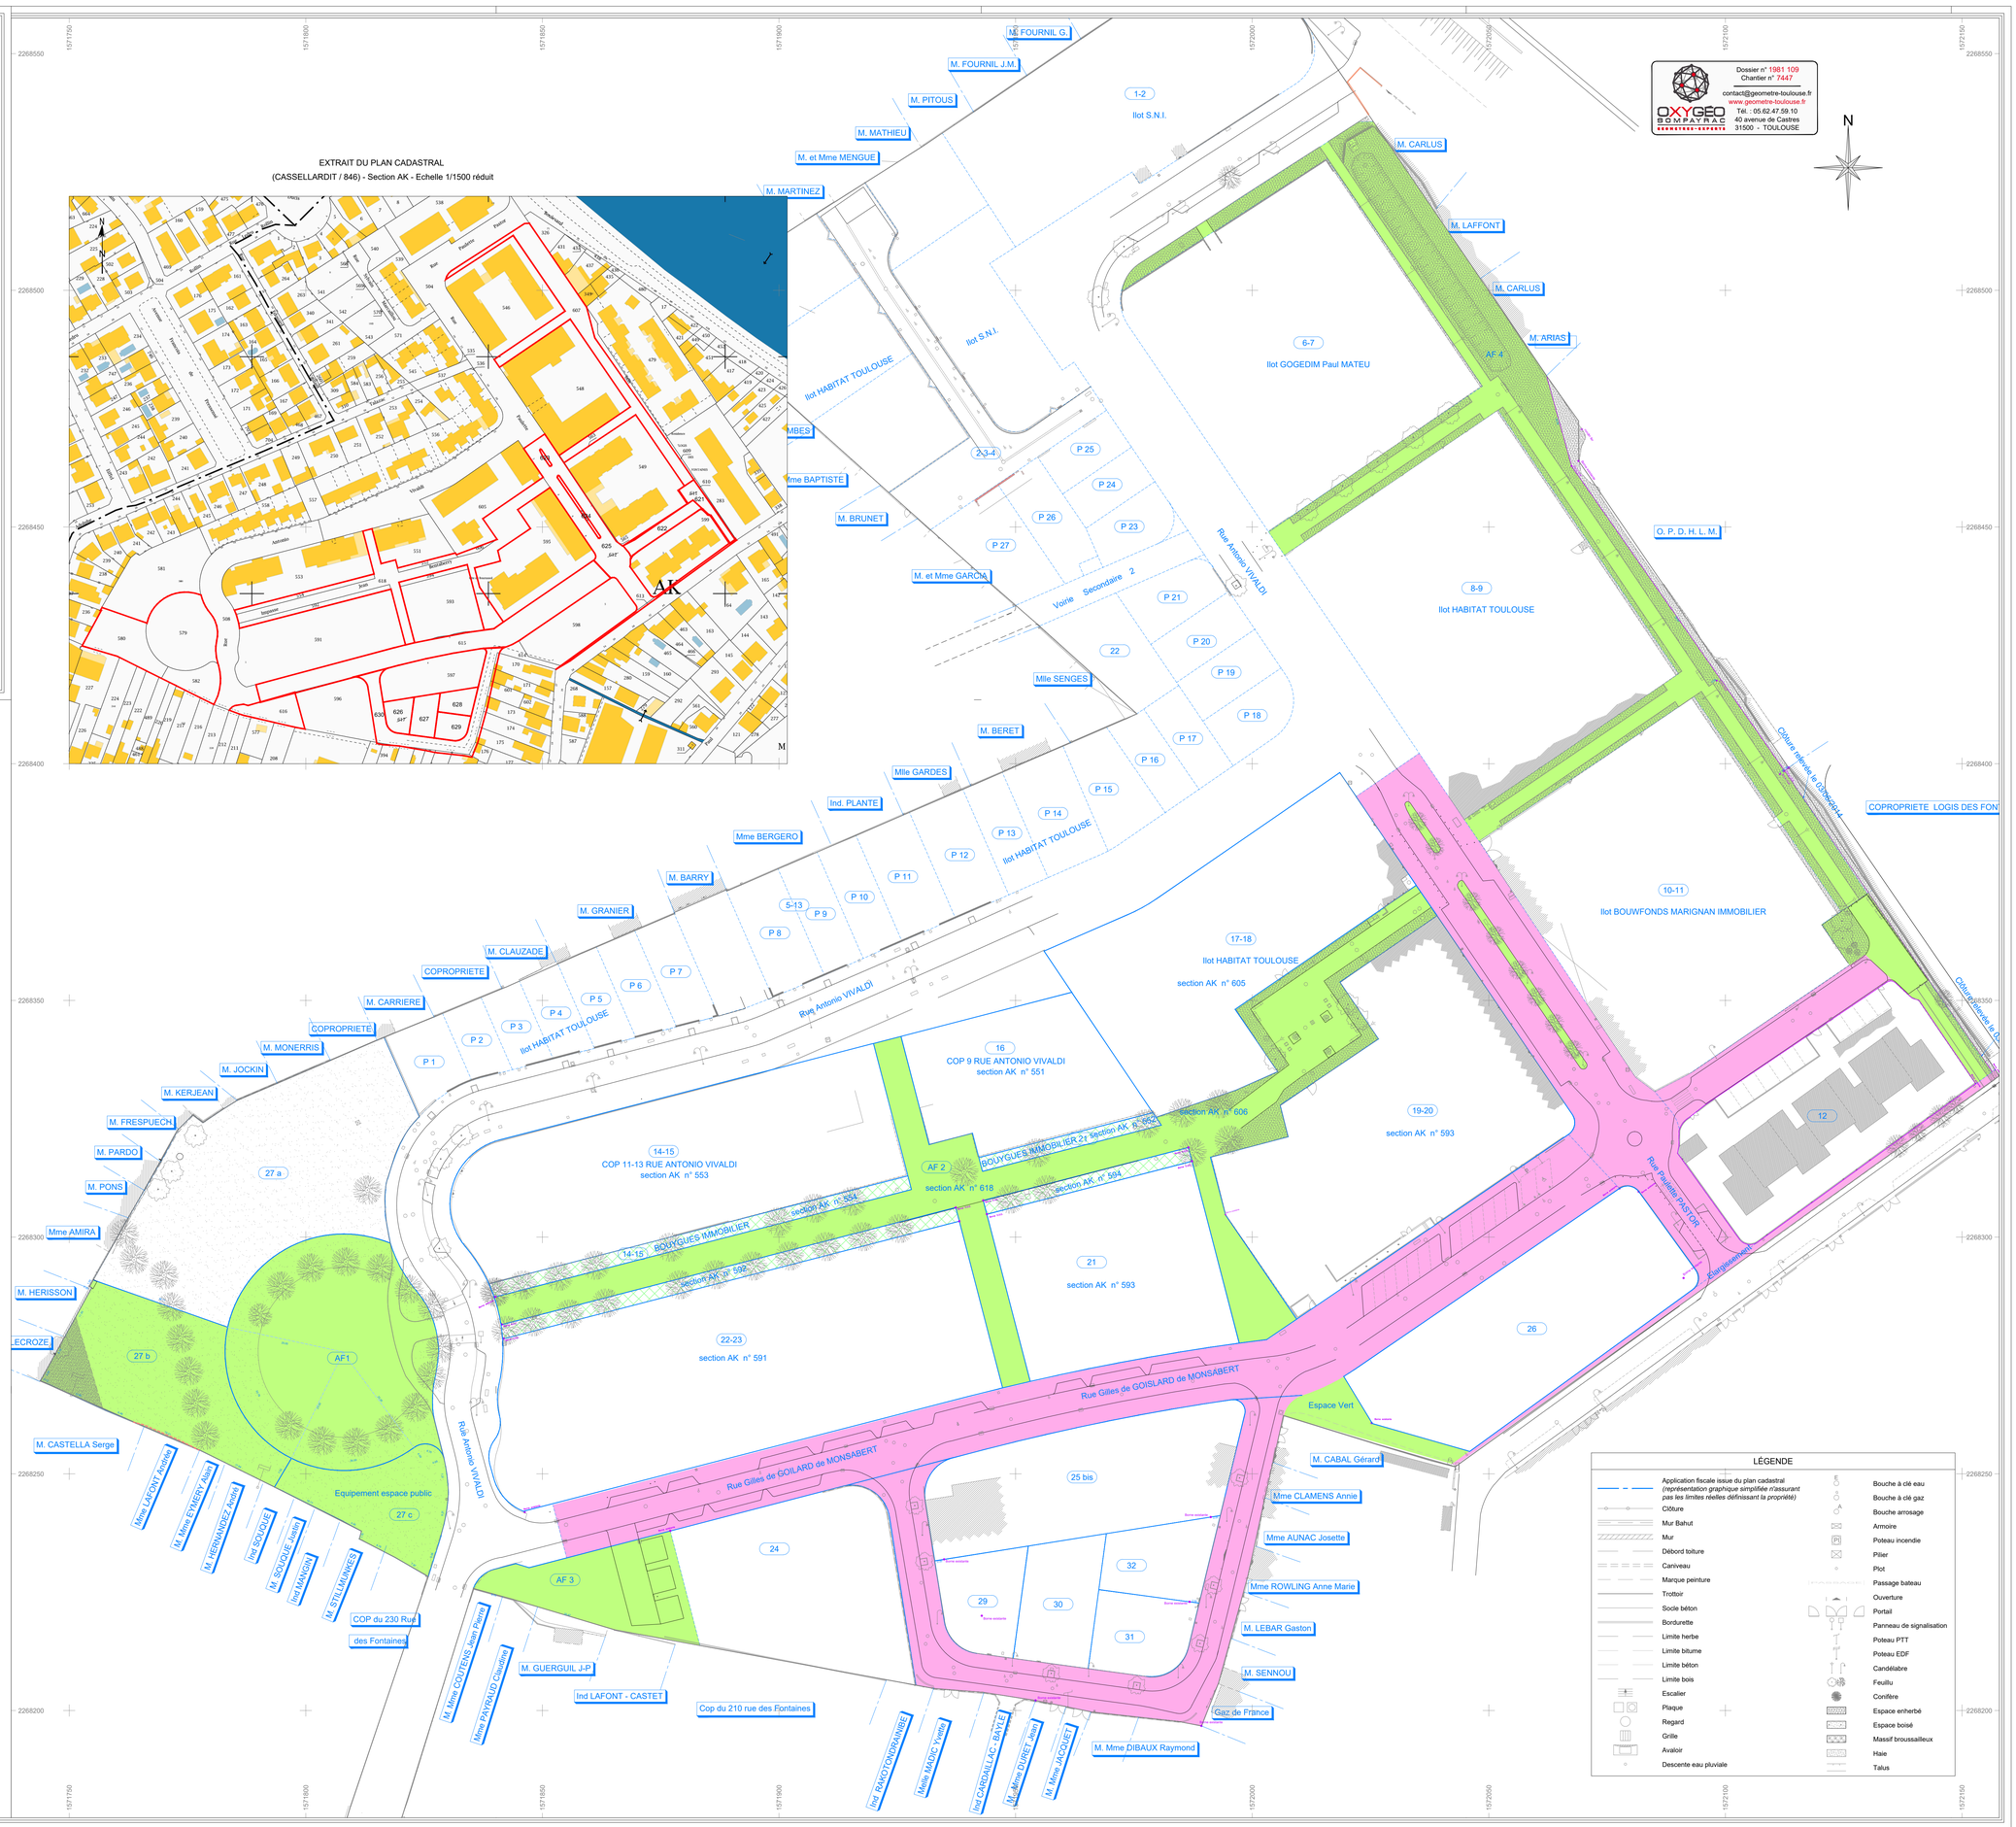
Ecart cadastral = 0a 42